



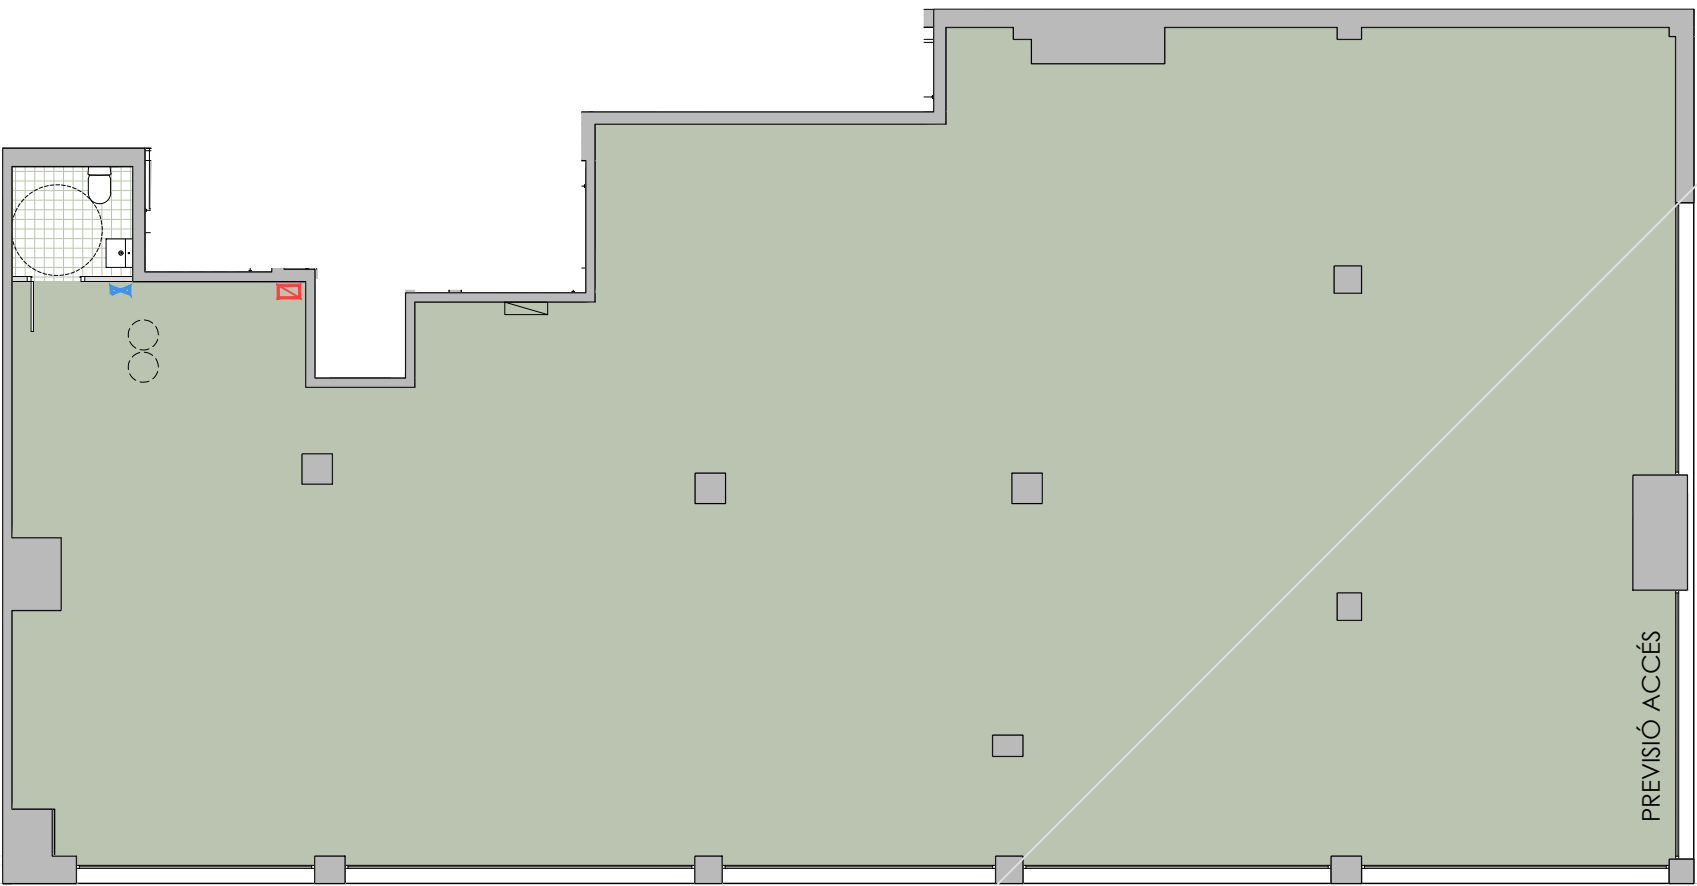

Zona Verda

Carrer H

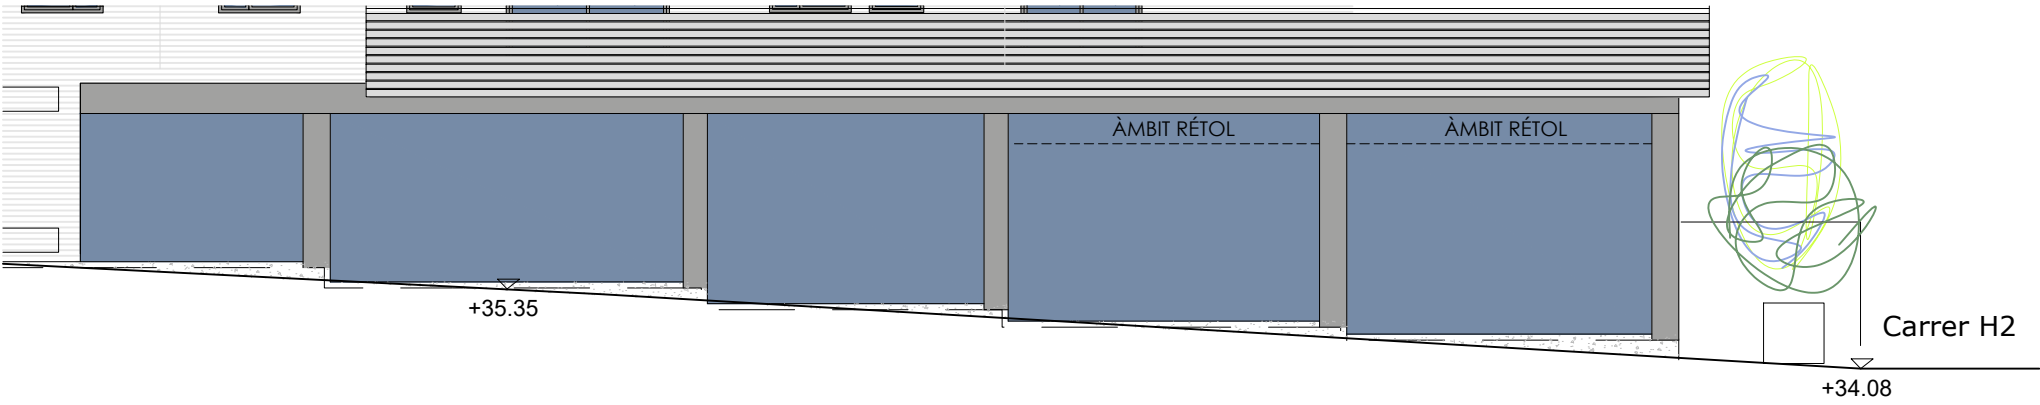


Zona verda

+34.80

Carrer H2

+34.08

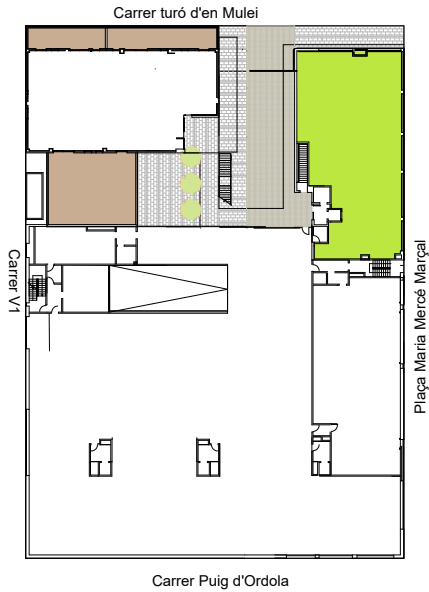

QUADRE ELÈCTRIC

QUADRE TELECOMUNICACIONS

CLAU DE PAS D'AIGUA


XEMENEIES D'EXTRACCIÓ D'AIRE

NOTA:

LOCAL SENSE ACABATS INTERIORS A EXCEPCIÓ DEL BANY.

INSTAL·LACIONS VISTES.

PREVISIÓ DE ZONA D'ENTRADA I POSSIBLE RÈTOL

 

Conjunt de 75 Habitatges, Aparcaments i Trasters
al Carrer Turó de Mulei, 08750 Molins de Rei

SUPERFÍCIES	M²
SUPERFÍCIE ÚTIL:	324.60
SUPERFÍCIE CONSTRUÏDA:	352.20