
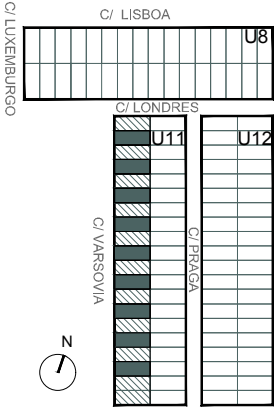


living

VillasdeLuxemburgo

PRIMERA FASE DE LA MANZANA U.11
Conjunto de 20 Viviendas pareadas en Velilla de San Antonio


By
SACRESA

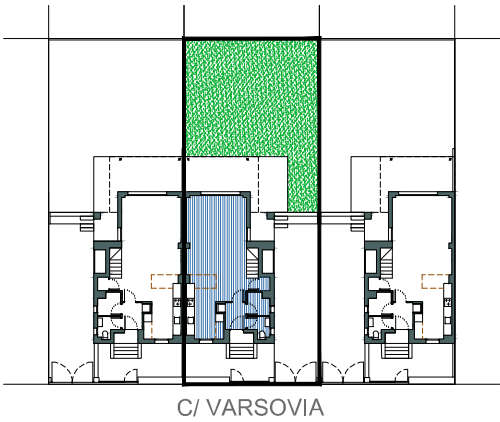


TIPO VARSOVIA .D

Superficie de parcela	253.45 m²
Superficie construida	174.02 m²
Superficie útil interior *	136.90 m²
Superficie de porche exterior **	15.50 m²


* Superficie útil aproximada
** Superficie no incluida en sup. construida ni en sup. útil.
El mobiliario de cocina representado con líneas discontinuas son elementos opcionales.

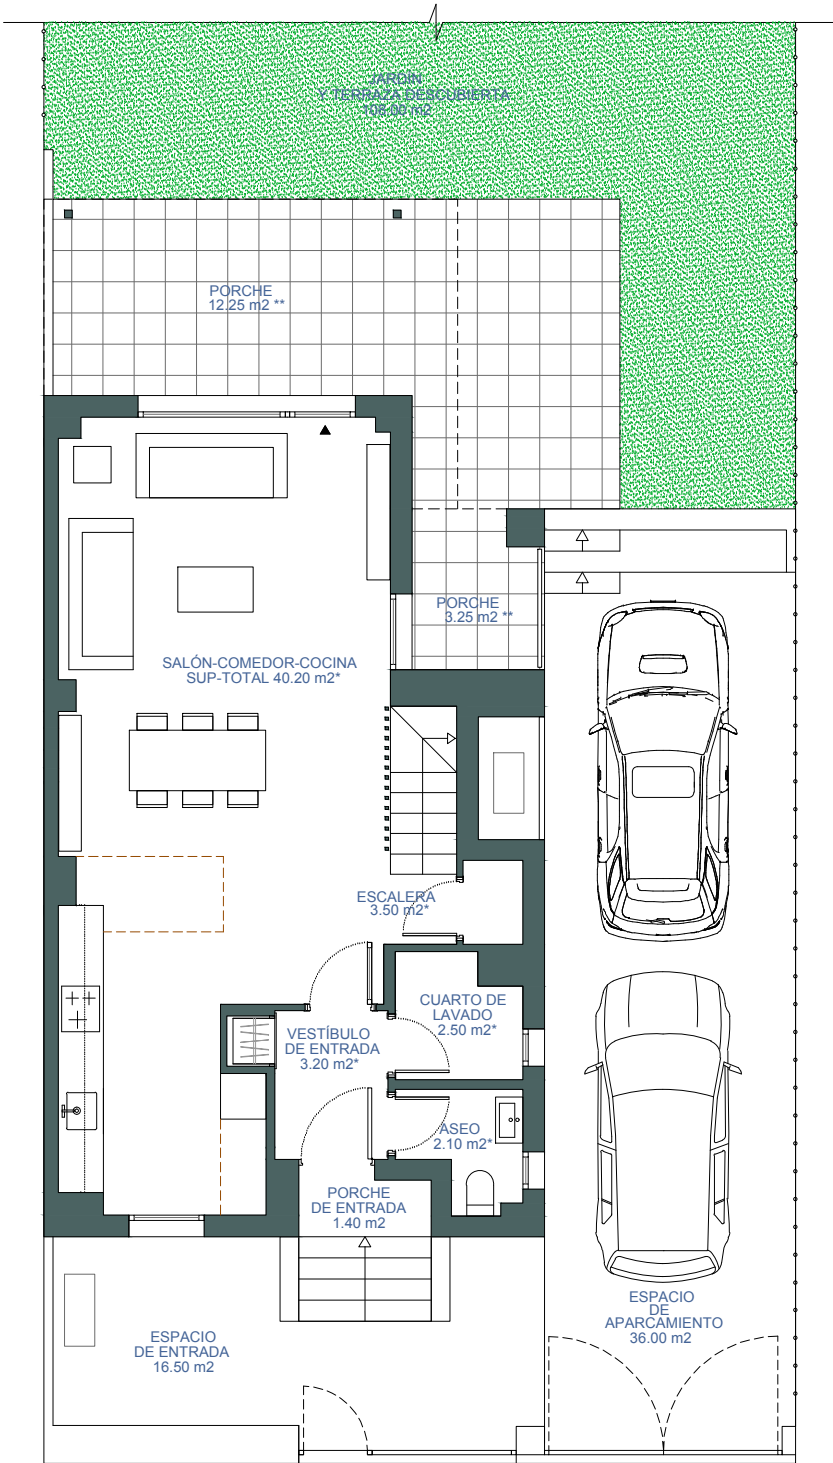

PLANTA BAJA (ACCESO)

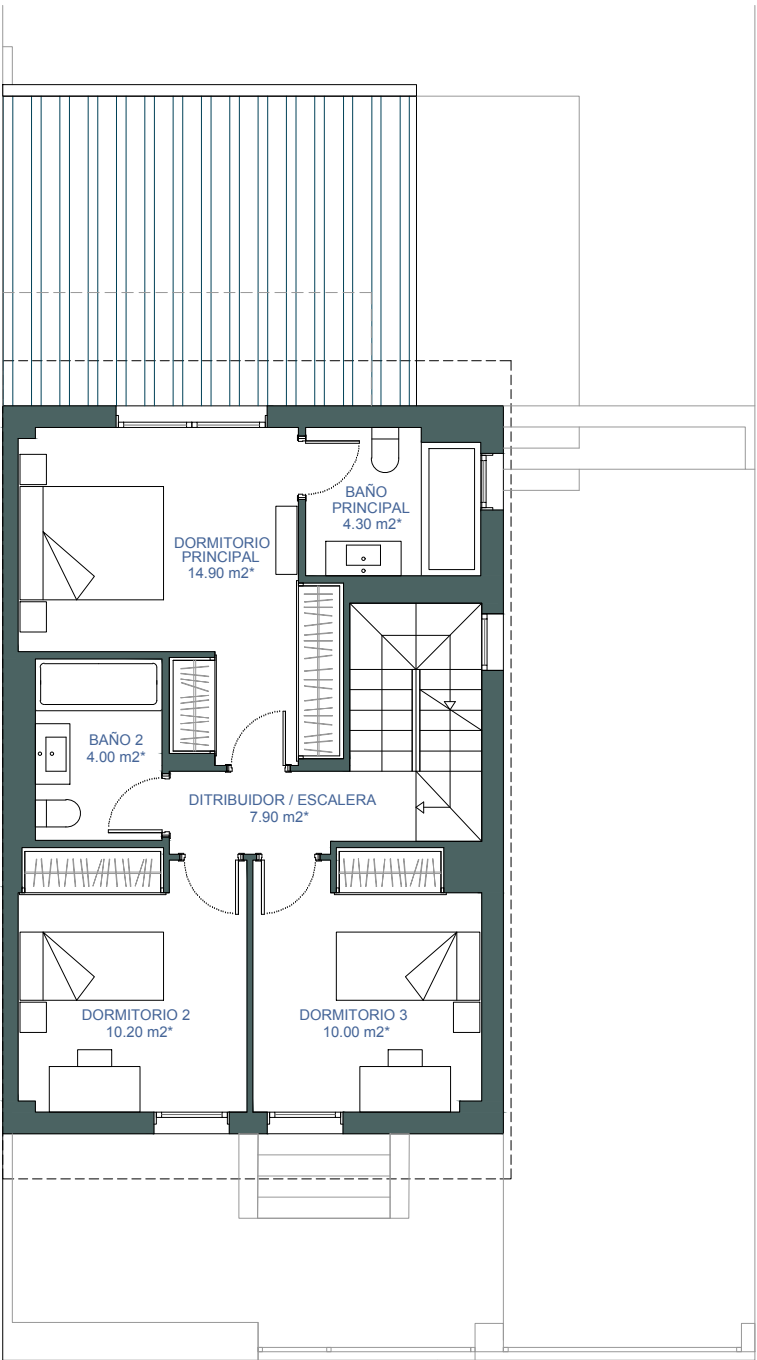

PLANTA PRIMERA


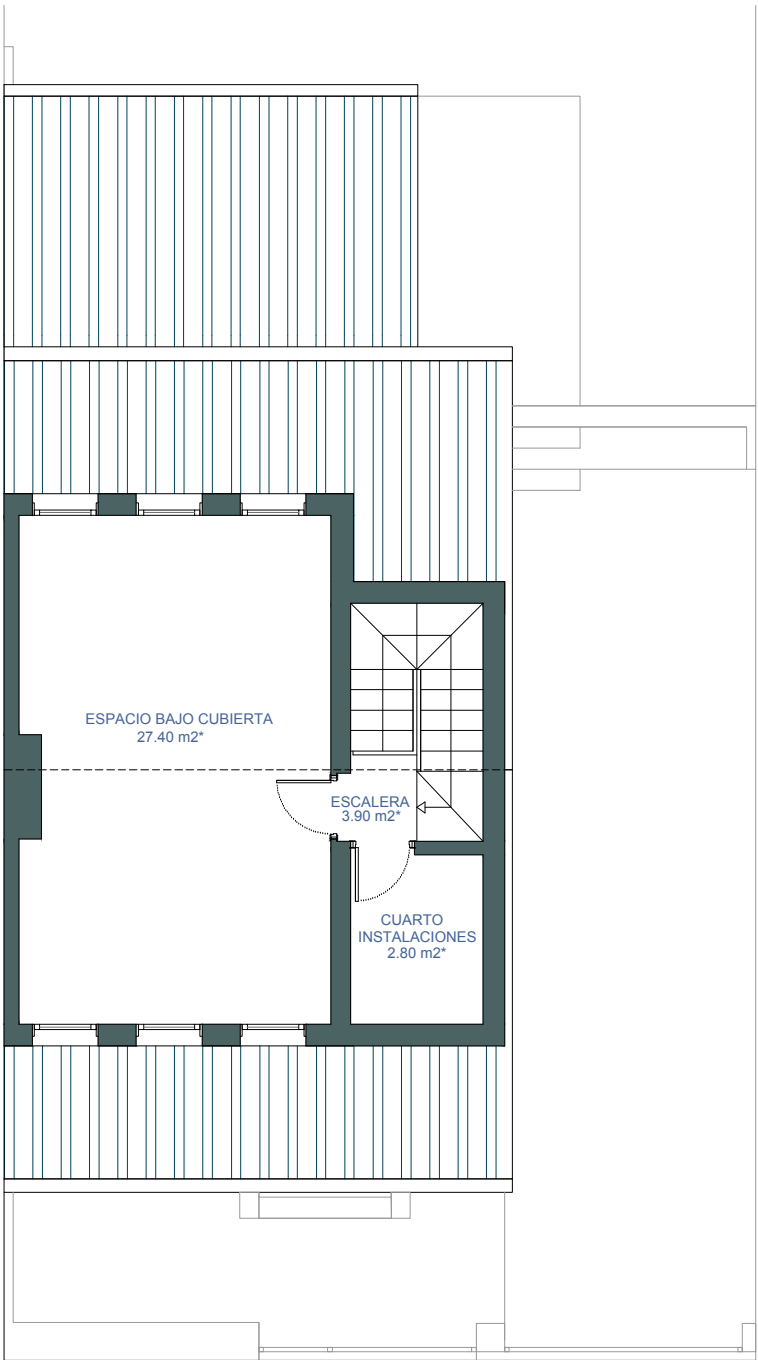


PLANTA BAJO CUBIERTA

living
VillasdeLuxemburgo

PRIMERA FASE DE LA MANZANA U.11
Conjunto de 20 Viviendas pareadas en Velilla de San Antonio


By
SACRESA

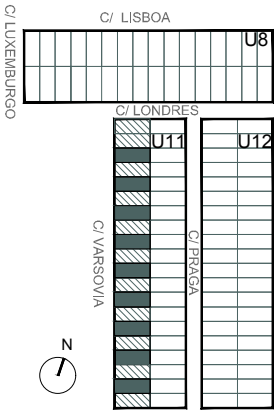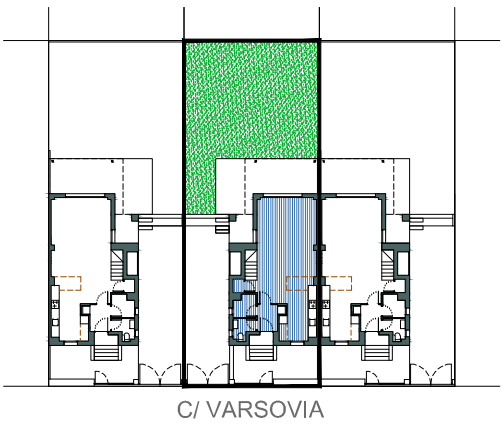


TIPO VARSOVIA .I

Superficie de parcela	253.45 m²
Superficie construida	174.02 m²
Superficie útil interior *	136.90 m²
Superficie de porche exterior **	15.50 m²


* Superficie útil aproximada
** Superficie no incluida en sup. construida ni en sup. útil.
El mobiliario de cocina representado con líneas discontinuas son elementos opcionales.

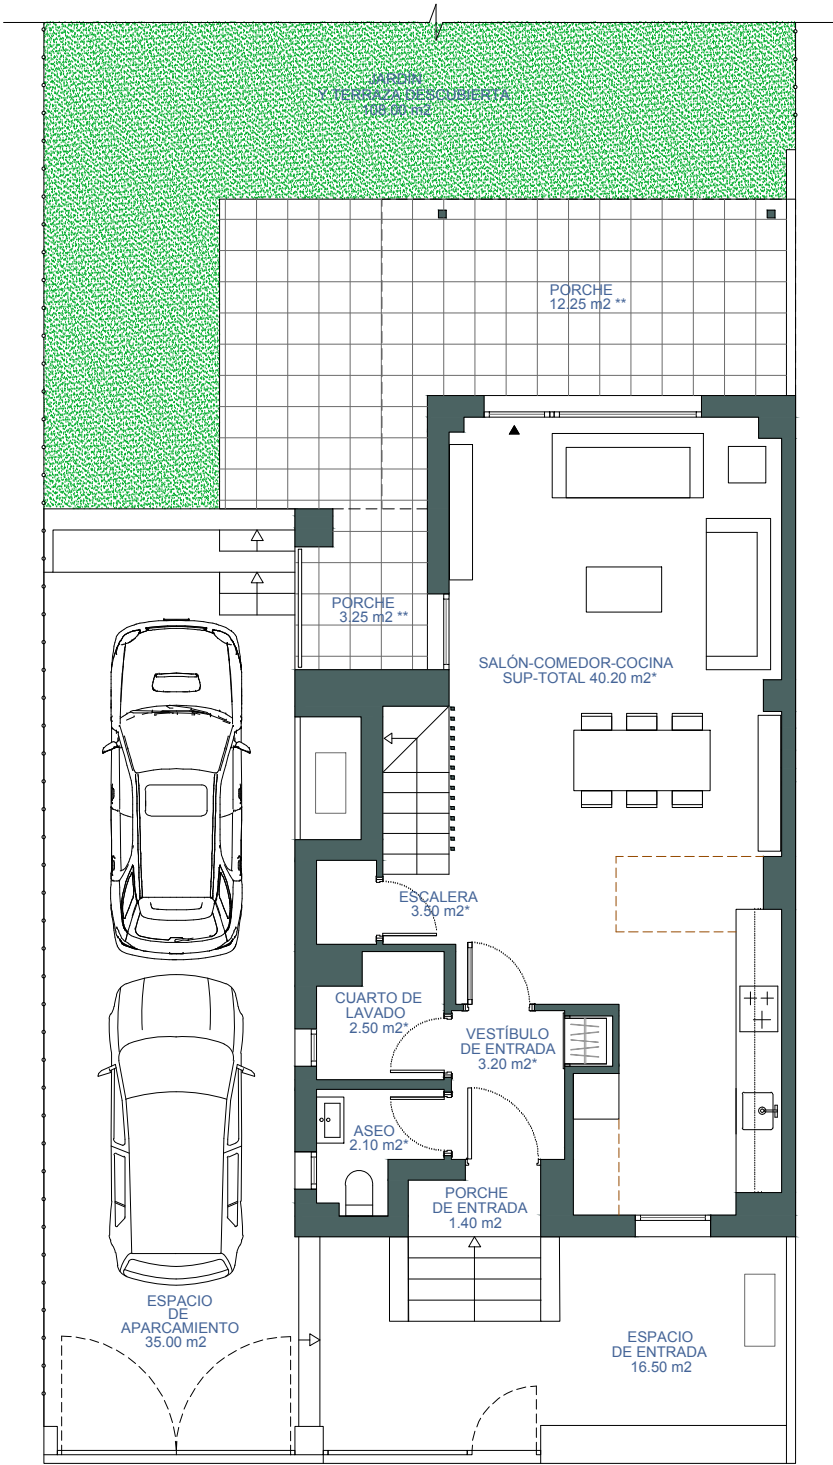

PLANTA BAJA (ACCESO)

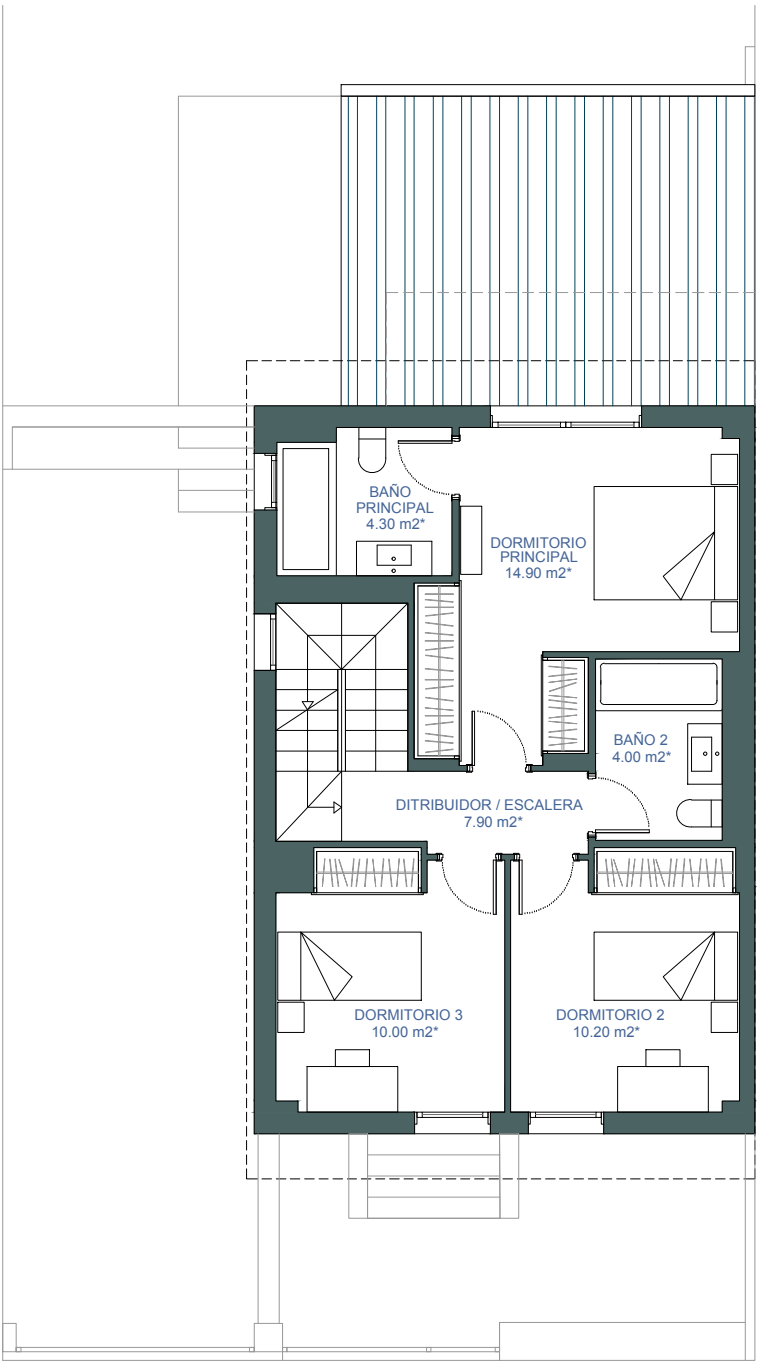

PLANTA PRIMERA

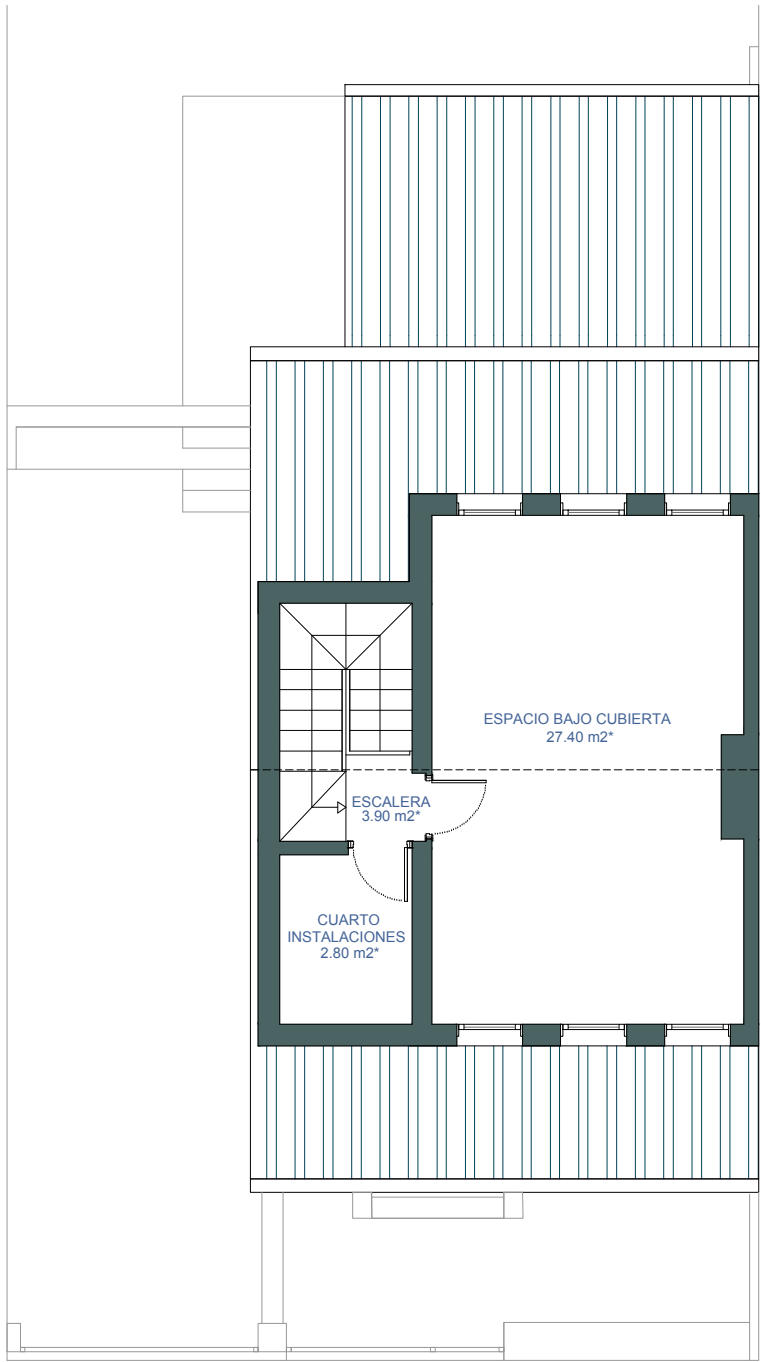



PLANTA BAJO CUBIERTA

CALIFICACION ENERGÉTICA A

living
VillasdeLuxemburgo

PRIMERA FASE DE LA MANZANA U.11
Conjunto de 20 Viviendas pareadas en Velilla de San Antonio


By
SACRESA

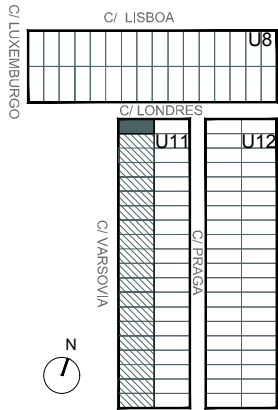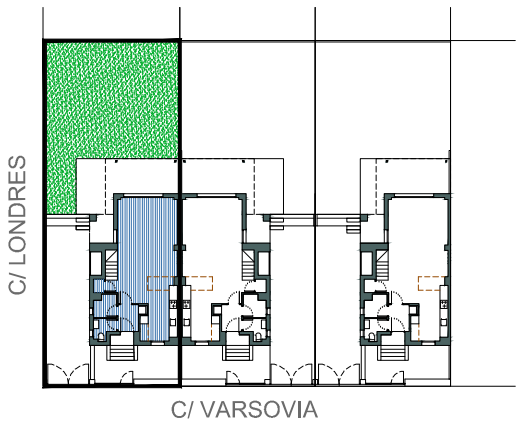


TIPO VARSOVIA .U.11.40

Superficie de parcela	256.00 m²
Superficie construida	174.02 m²
Superficie útil interior *	136.90 m²
Superficie de porche exterior **	15.50 m²


* Superficie útil aproximada
** Superficie no incluida en sup. construida ni en sup. útil.
El mobiliario de cocina representado con líneas discontinuas son elementos opcionales.

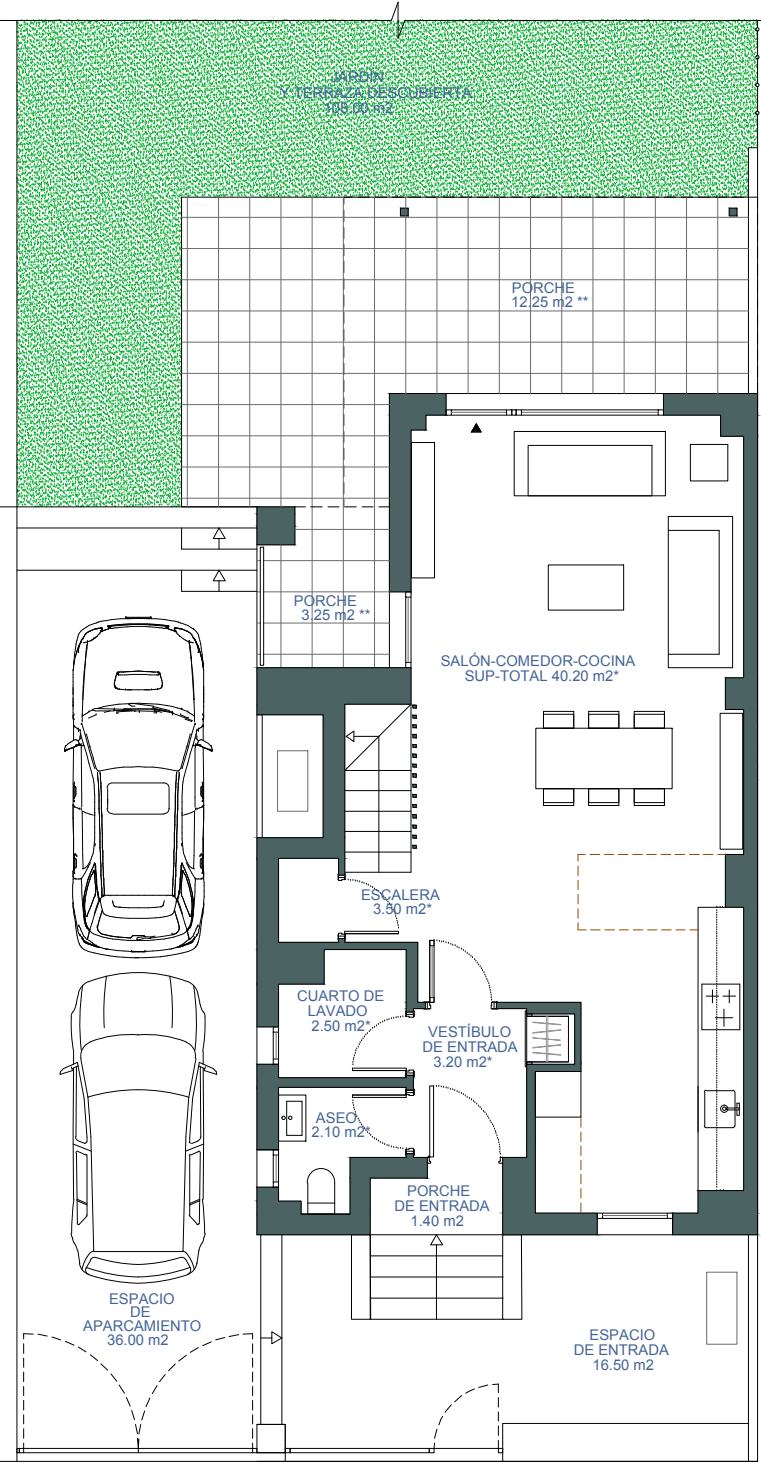

PLANTA BAJA (ACCESO)

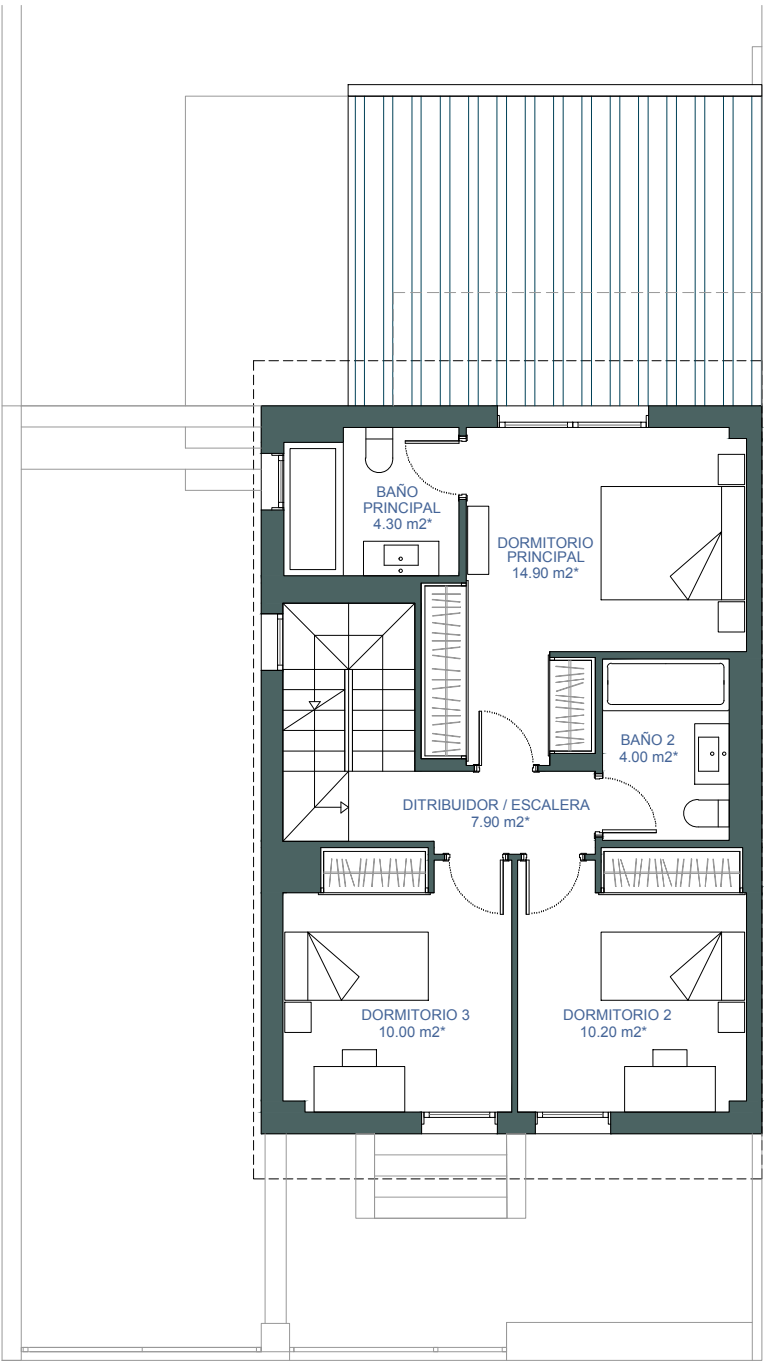

PLANTA PRIMERA

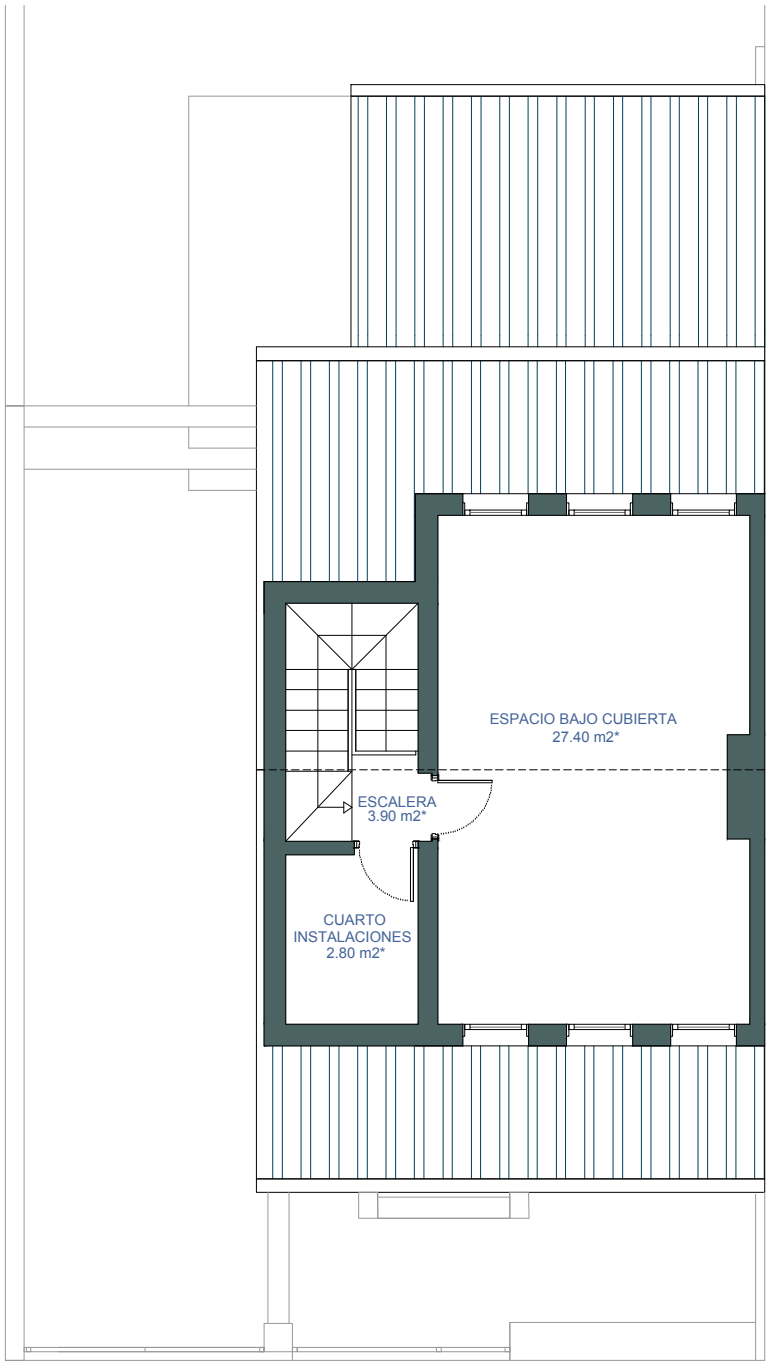

PLANTA BAJO CUBIERTA

CALIFICACION ENERGÉTICA A