
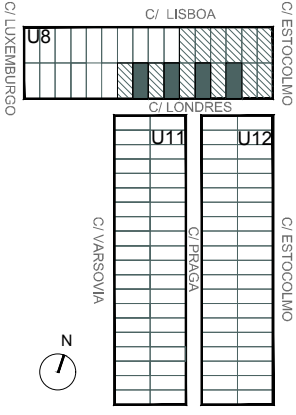


living
VillasdeLondres

SEGUNDA FASE DE LA MANZANA U.8
Conjunto de 16 Viviendas pareadas en Velilla de San Antonio


By
SACRESA

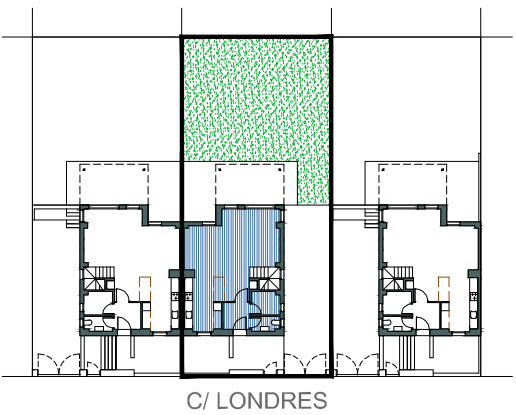


TIPO LONDRES .D

Superficie de parcela	270.00 m ²
Superficie construida	172.25 m ²
Superficie útil interior *	140.00 m ²
Superficie de porche **	15.00 m ²


* Superficie útil aproximada
** Superficie no incluida en sup. construida ni en sup. útil.
El mobiliario de cocina representado con líneas discontinuas son elementos opcionales.

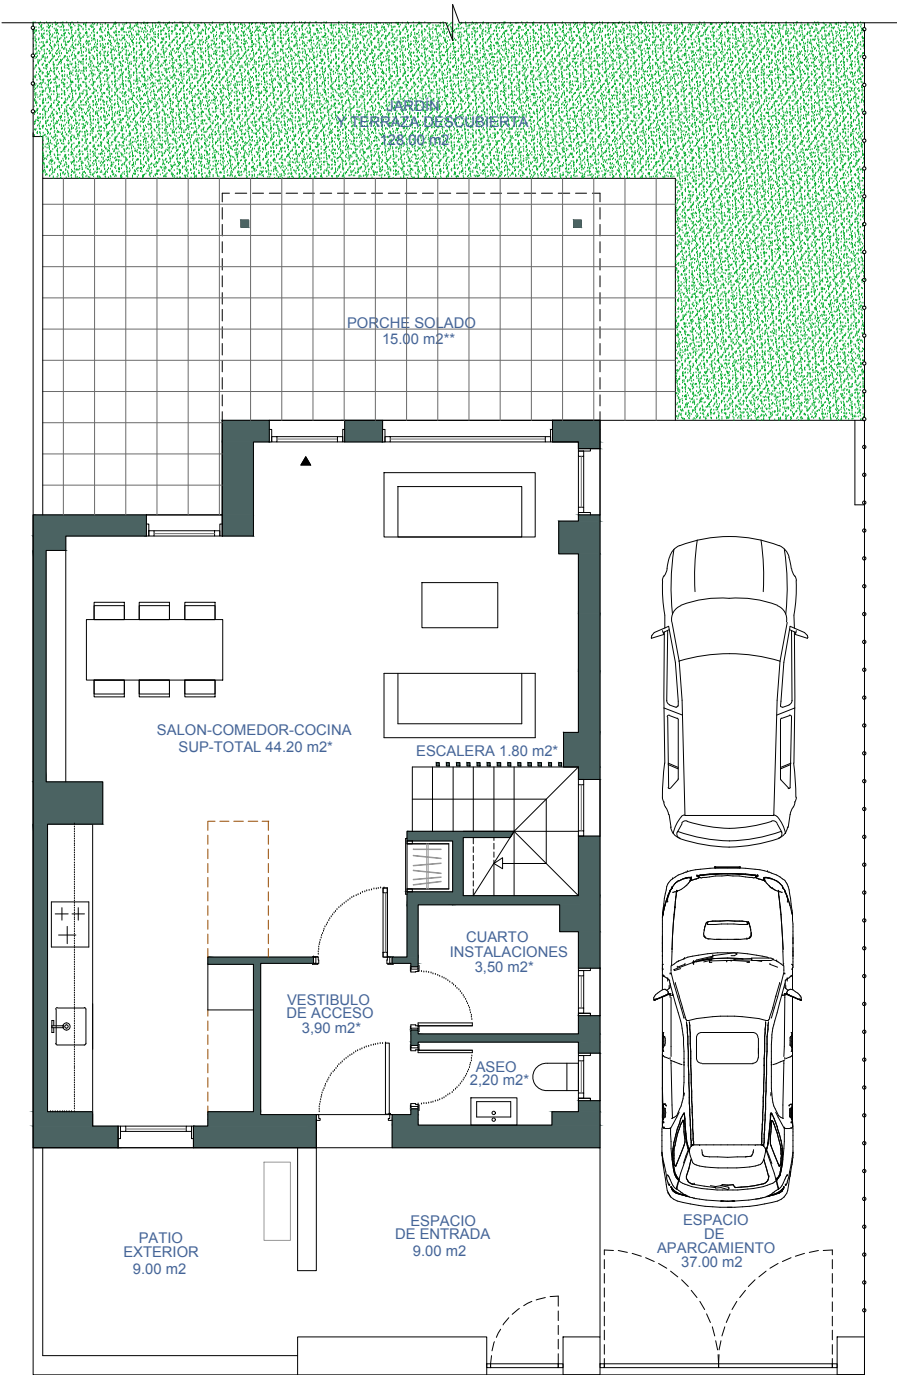

PLANTA BAJA (ACCESO)

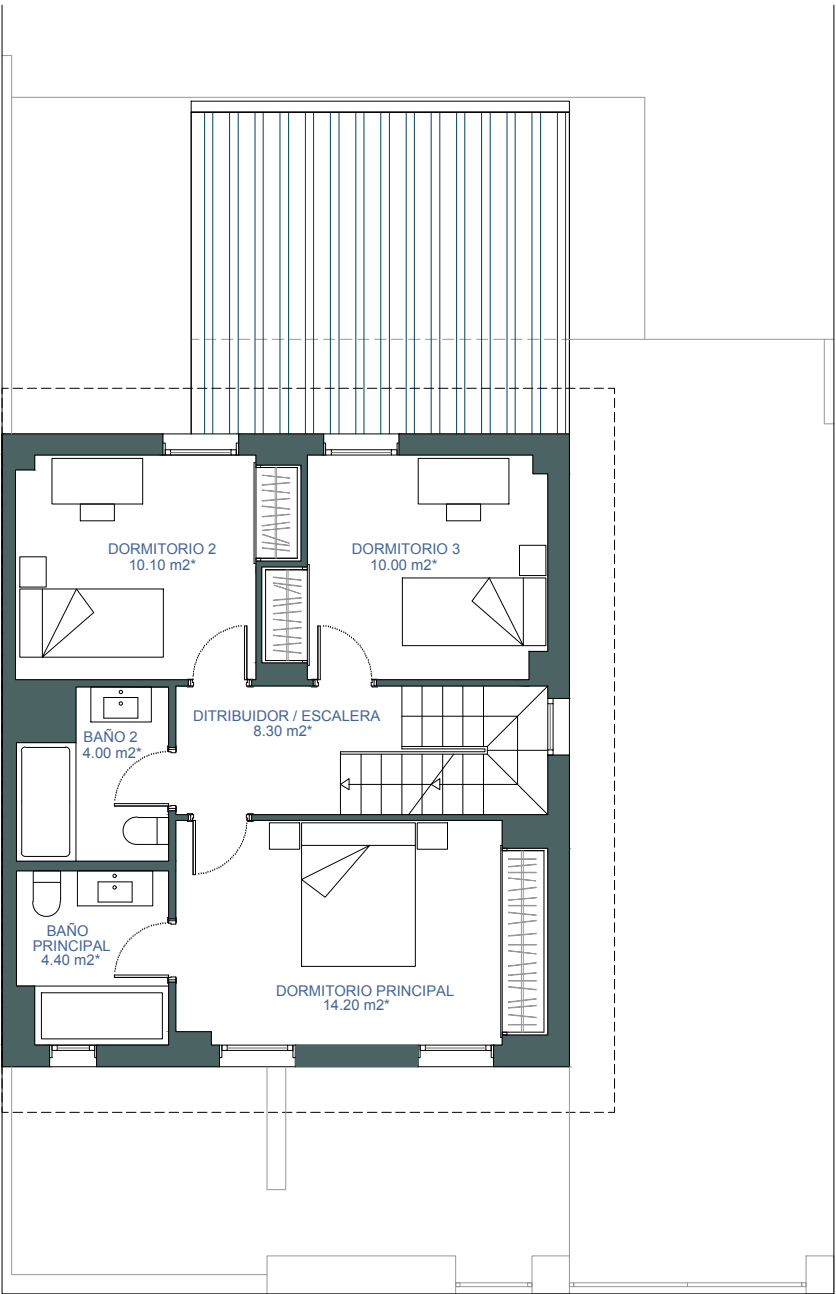

PLANTA PRIMERA

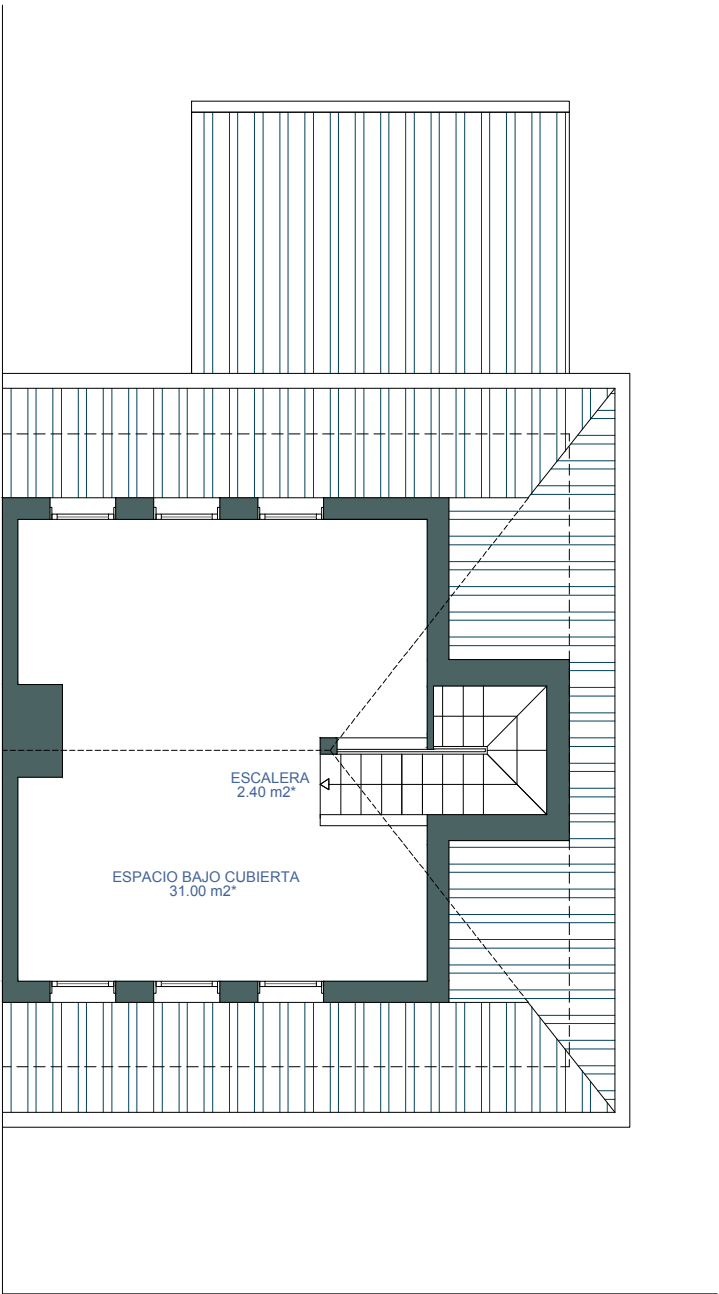

PLANTA BAJO CUBIERTA



CALIFICACION
ENERGÉTICA
A

Documentación elaborada a partir del Proyecto de Ejecución presentado ante el Ilmo. Ayuntamiento de Velilla de San Antonio para la obtención de la Licencia de Obras número 2024-0008, concedida mediante Decreto del Concejal de Vivienda, Planificación, Transición Energética y Proyectos de Ciudad, número 2024 - 2073 de fecha 10 de mayo de 2024. El presente plano puede sufrir modificaciones por exigencias técnicas. Los elementos no constructivos, mobiliario, vegetación o decoración no están incluidos en la oferta publicitada. Las imágenes que contiene esta documentación son una recreación virtual con elementos decorativos que no forman parte, en ningún caso, de la oferta publicitada. Toda la información referida en el R.D. 515 / 89 de 21 de Abril, se encuentra a su disposición en la oficina de ventas.

living
VillasdeLondres

SEGUNDA FASE DE LA MANZANA U.8
Conjunto de 16 Viviendas pareadas en Velilla de San Antonio


SACRESA

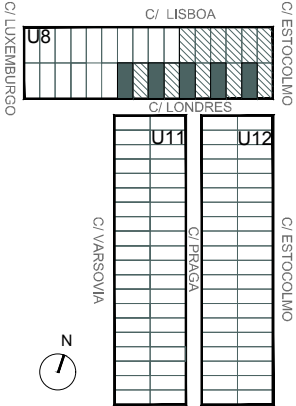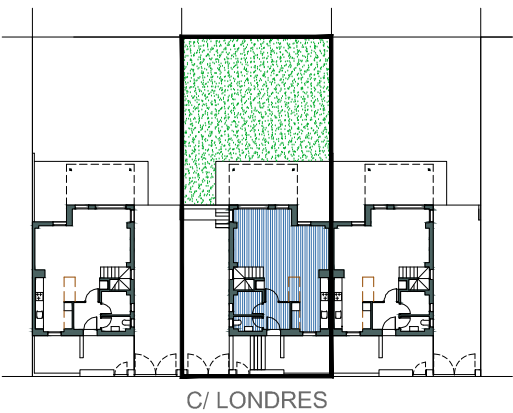


TIPO LONDRES .I

Superficie de parcela	270.00 m²
Superficie construida	172.25 m²
Superficie útil interior *	140.00 m²
Superficie de porche **	15.00 m²


* Superficie útil aproximada
** Superficie no incluida en sup. construida ni en sup. útil.
El mobiliario de cocina representado con líneas discontinuas son elementos opcionales.

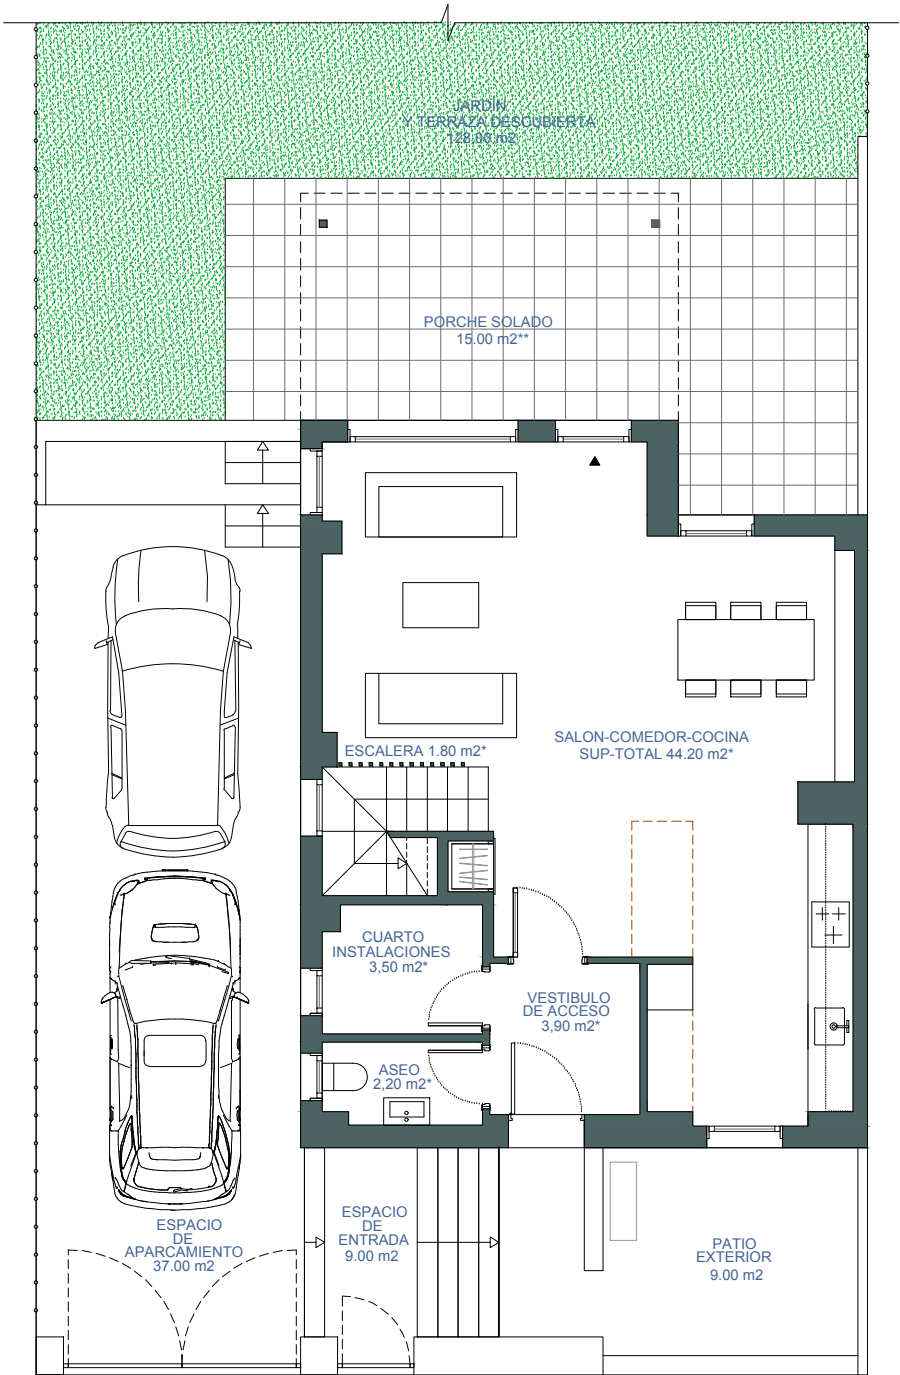

PLANTA BAJA (ACCESO)

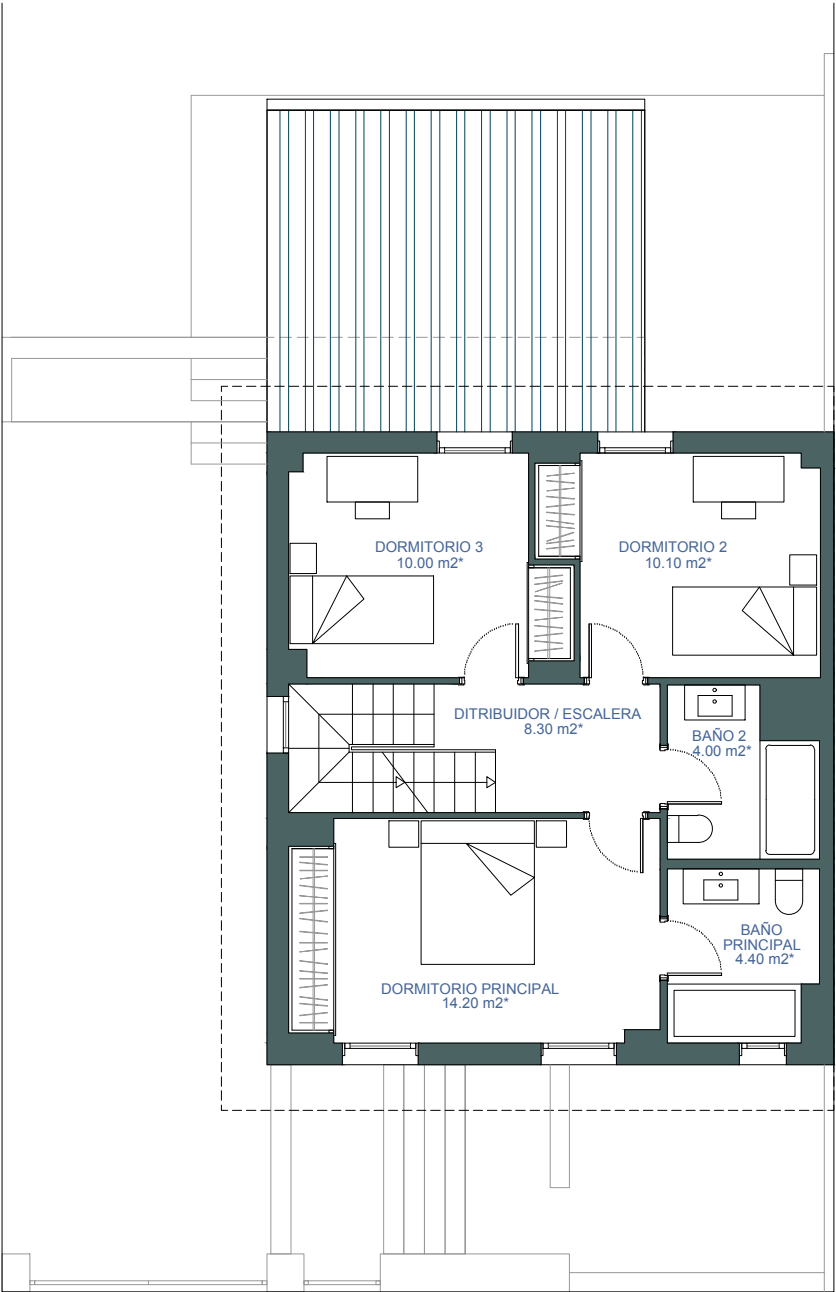

PLANTA PRIMERA

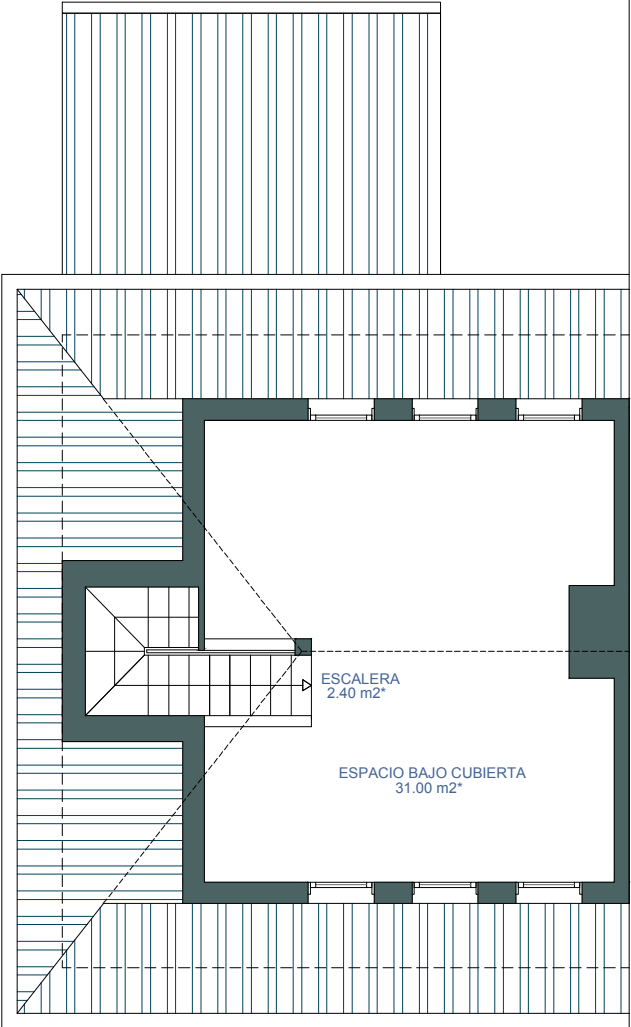


PLANTA BAJO CUBIERTA

living
VillasdeLondres

SEGUNDA FASE . MANZANA U.12
Conjunto de 40 Viviendas pareadas en Velilla de San Antonio


By
SACRESA

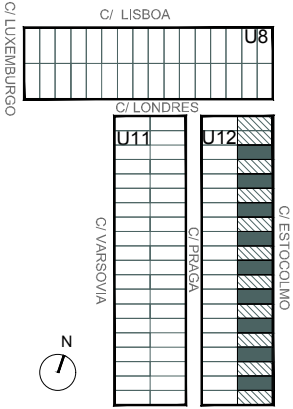


TIPO ESTOCOLMO .D

Superficie de parcela	252.60 m²
Superficie construida	174.02 m²
Superficie útil interior *	136.90 m²
Superficie de porche exterior **	15.50 m²


* Superficie útil aproximada
** Superficie no incluida en sup. construida ni en sup. útil.
El mobiliario de cocina representado con líneas discontinuas son elementos opcionales.

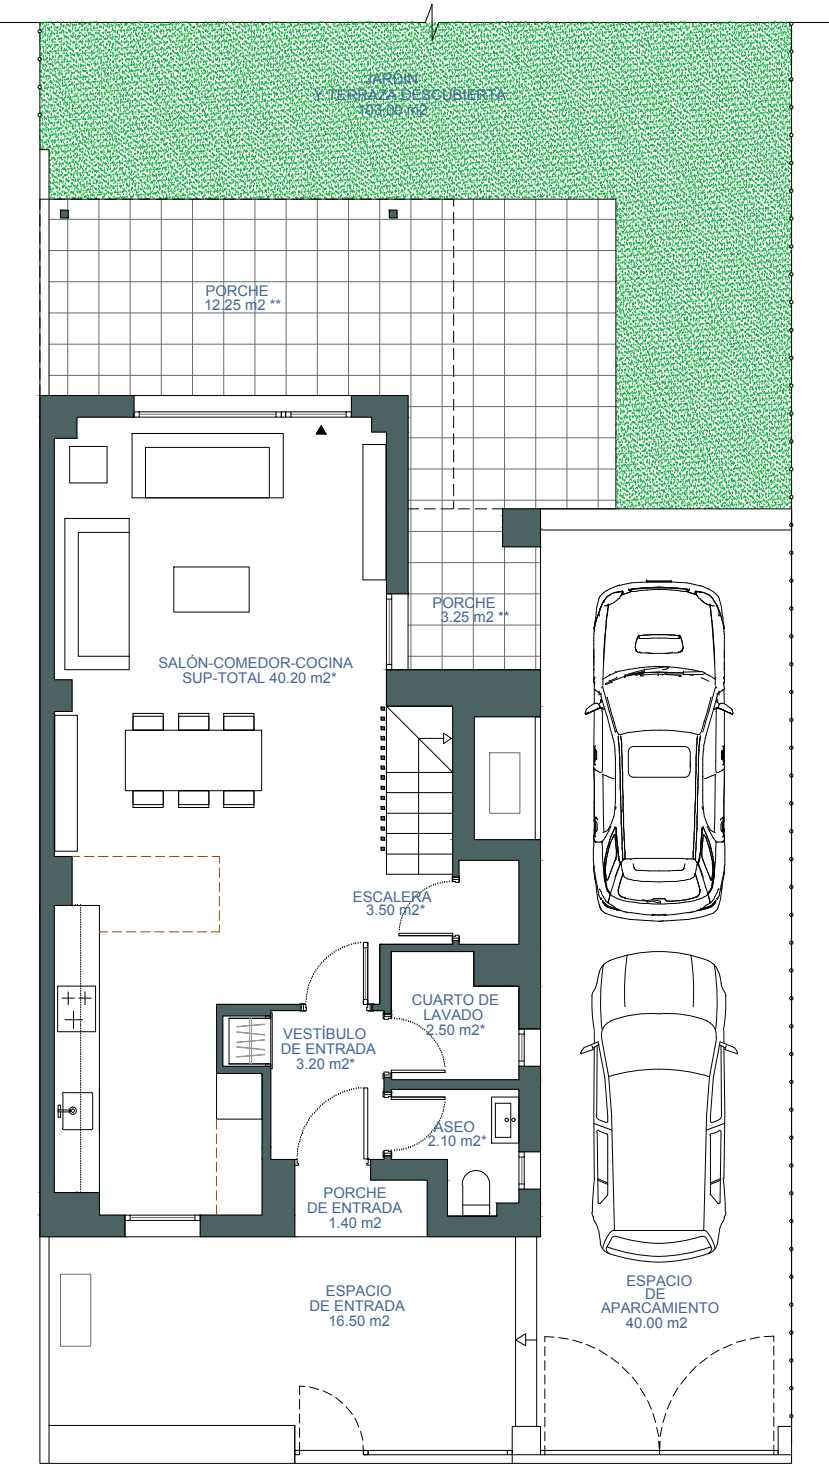

PLANTA BAJA (ACCESO)

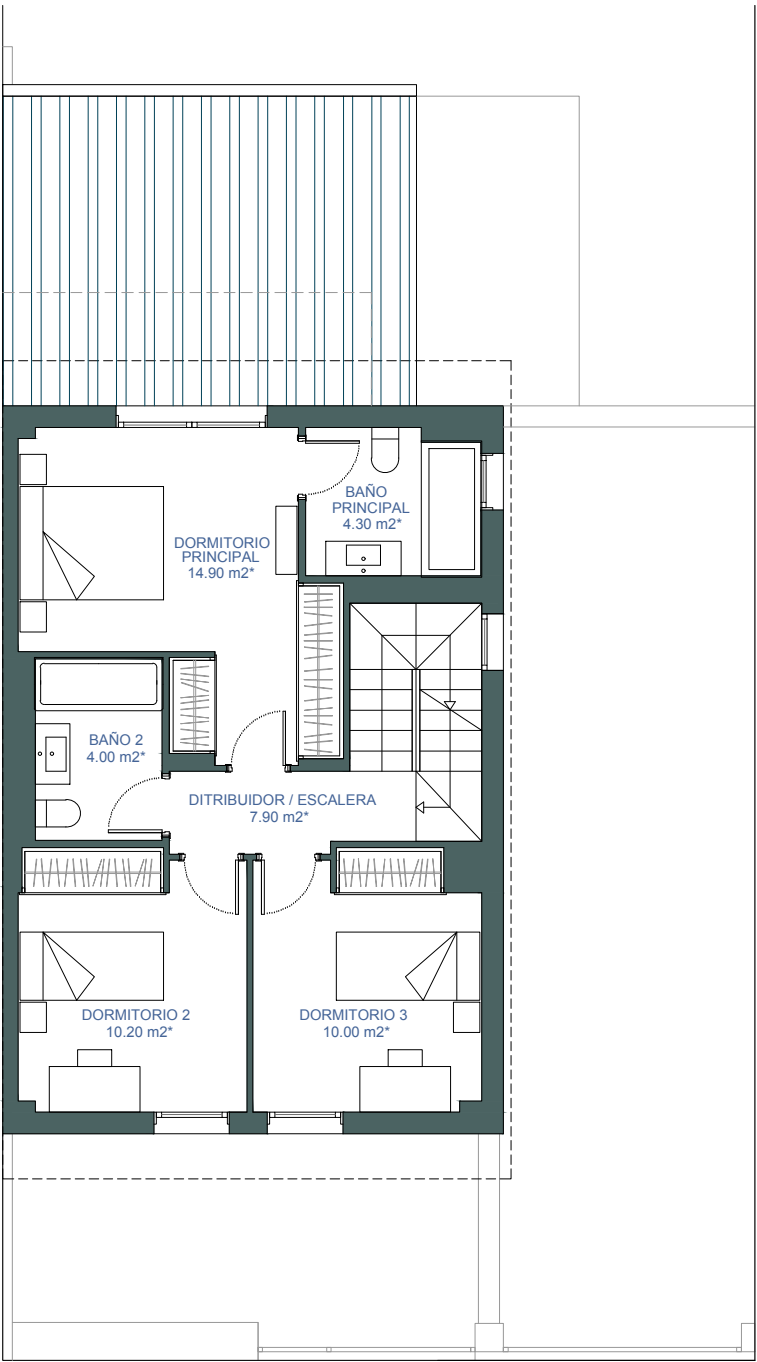

PLANTA PRIMERA

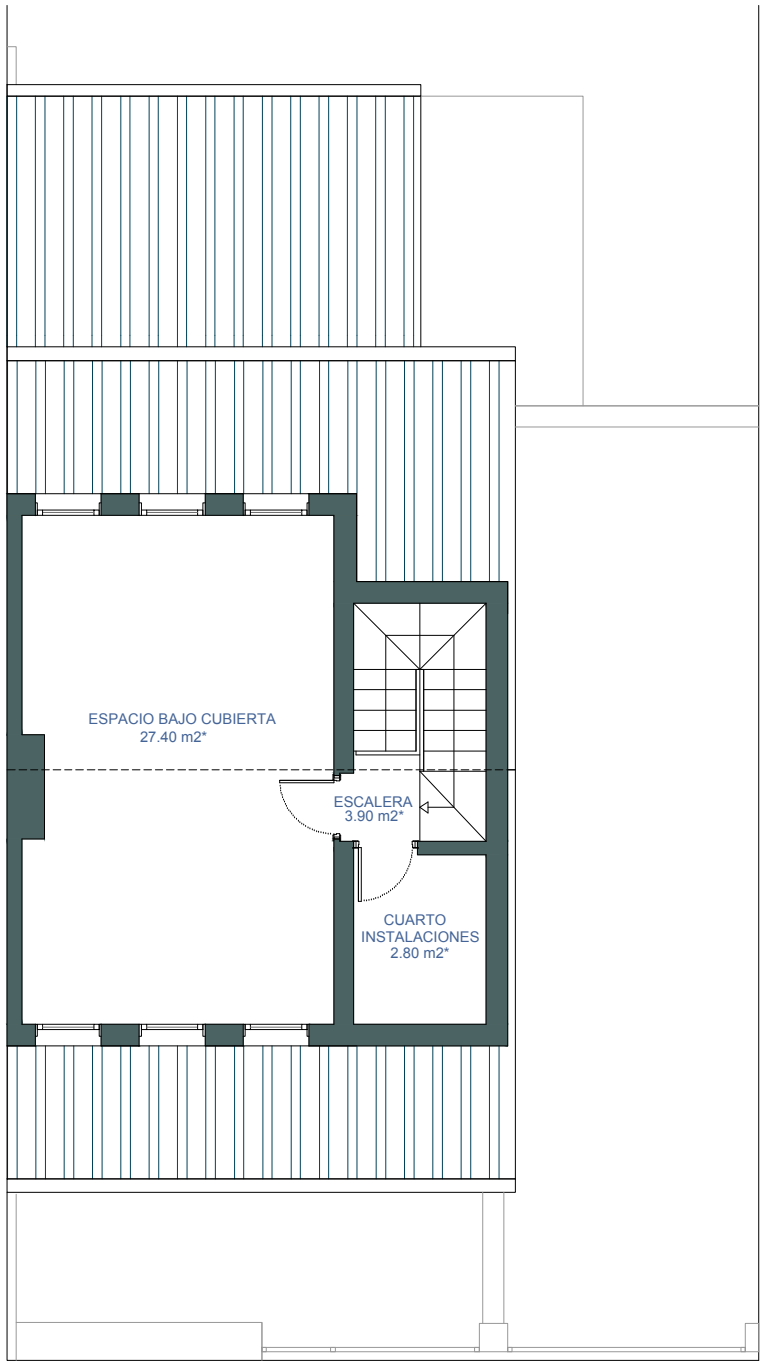


PLANTA BAJO CUBIERTA

living VillasdeLondres

SEGUNDA FASE . MANZANA U.12
Conjunto de 40 Viviendas pareadas en Velilla de San Antonio


By
SACRESA

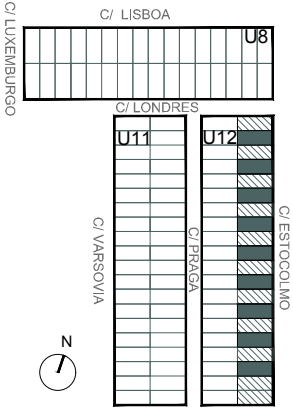


TIPO ESTOCOLMO .I

Superficie de parcela	252.60 m ²
Superficie construida	174.02 m ²
Superficie útil interior *	136.90 m ²
Superficie de porche exterior **	15.50 m ²


* Superficie útil aproximada
** Superficie no incluida en sup. construida ni en sup. útil.
El mobiliario de cocina representado con líneas discontinuas son elementos opcionales.

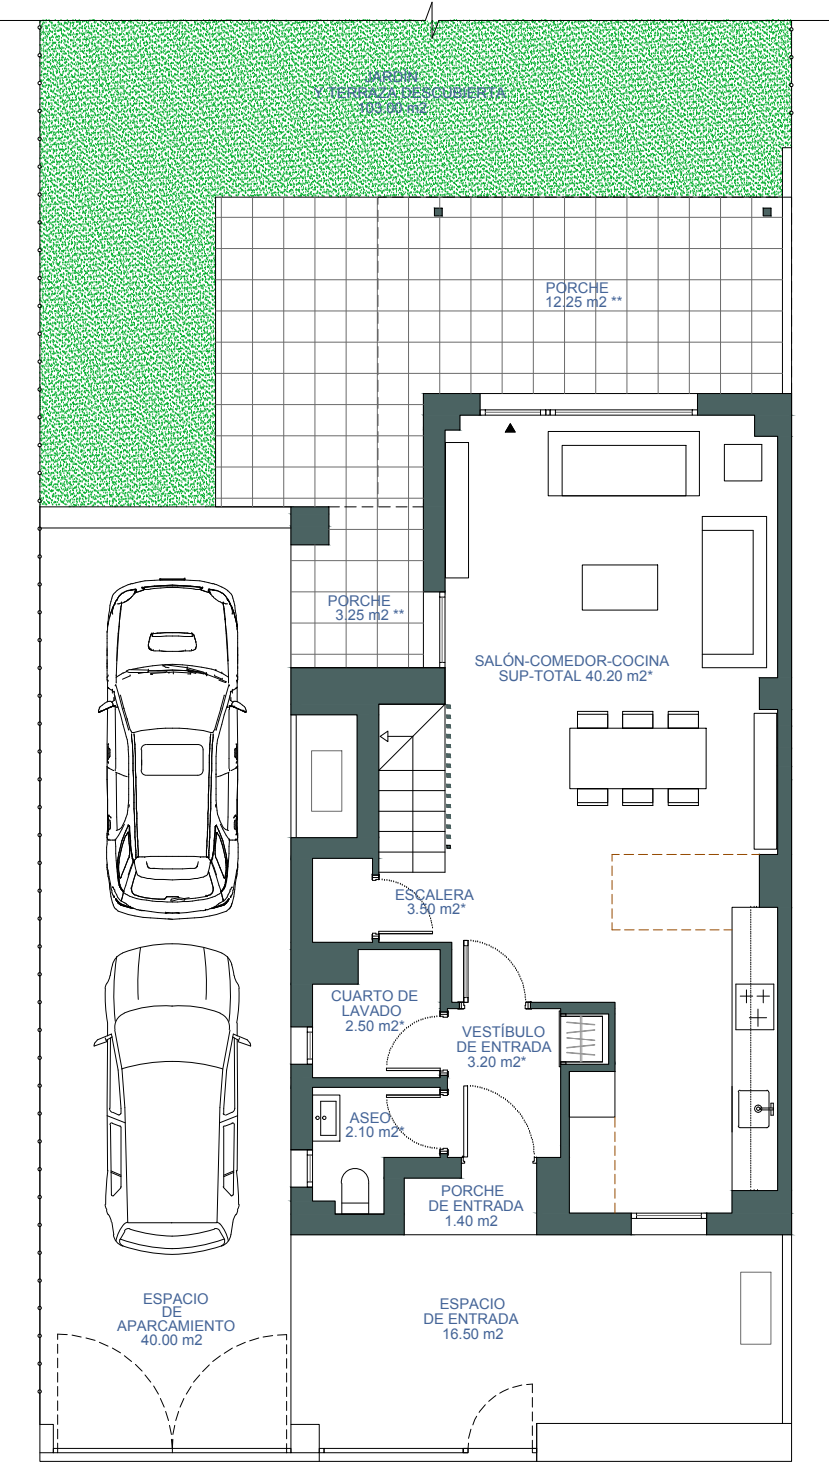

PLANTA BAJA (ACCESO)

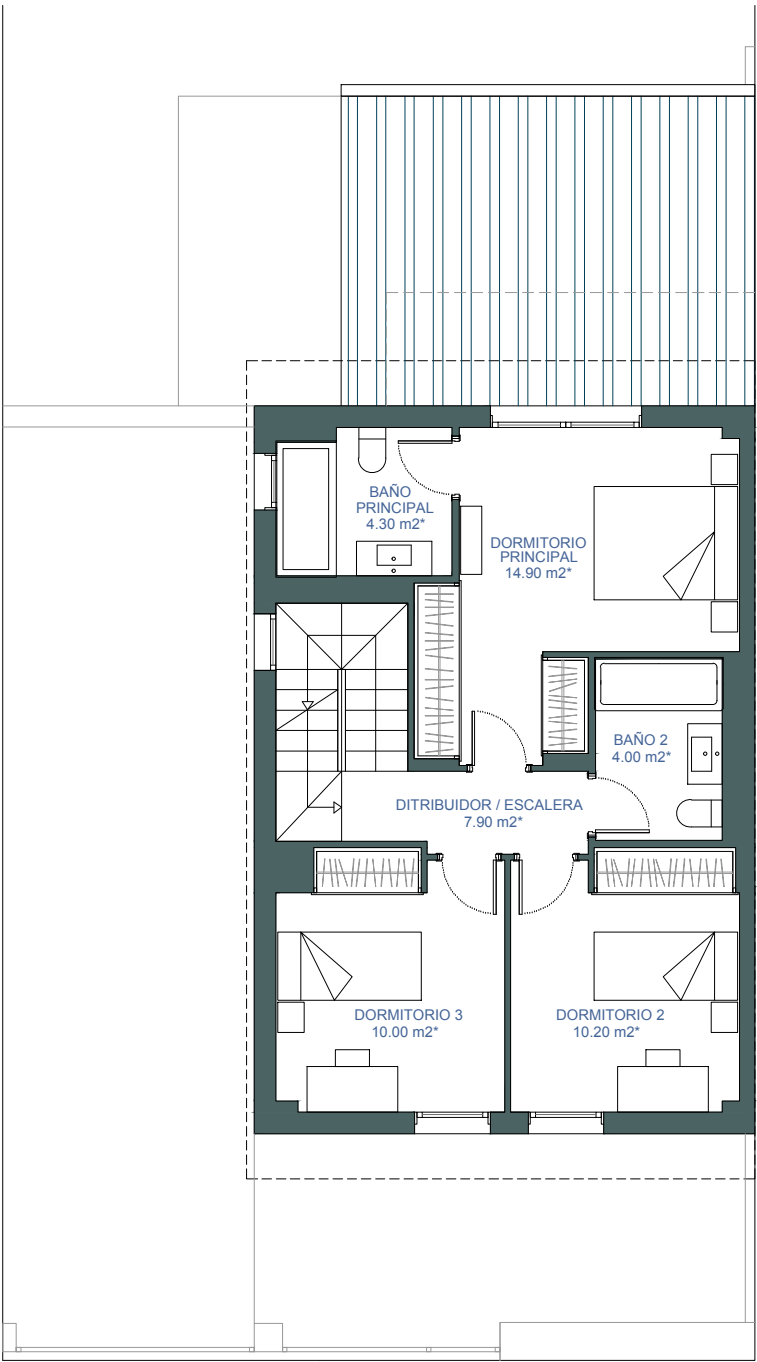

PLANTA PRIMERA

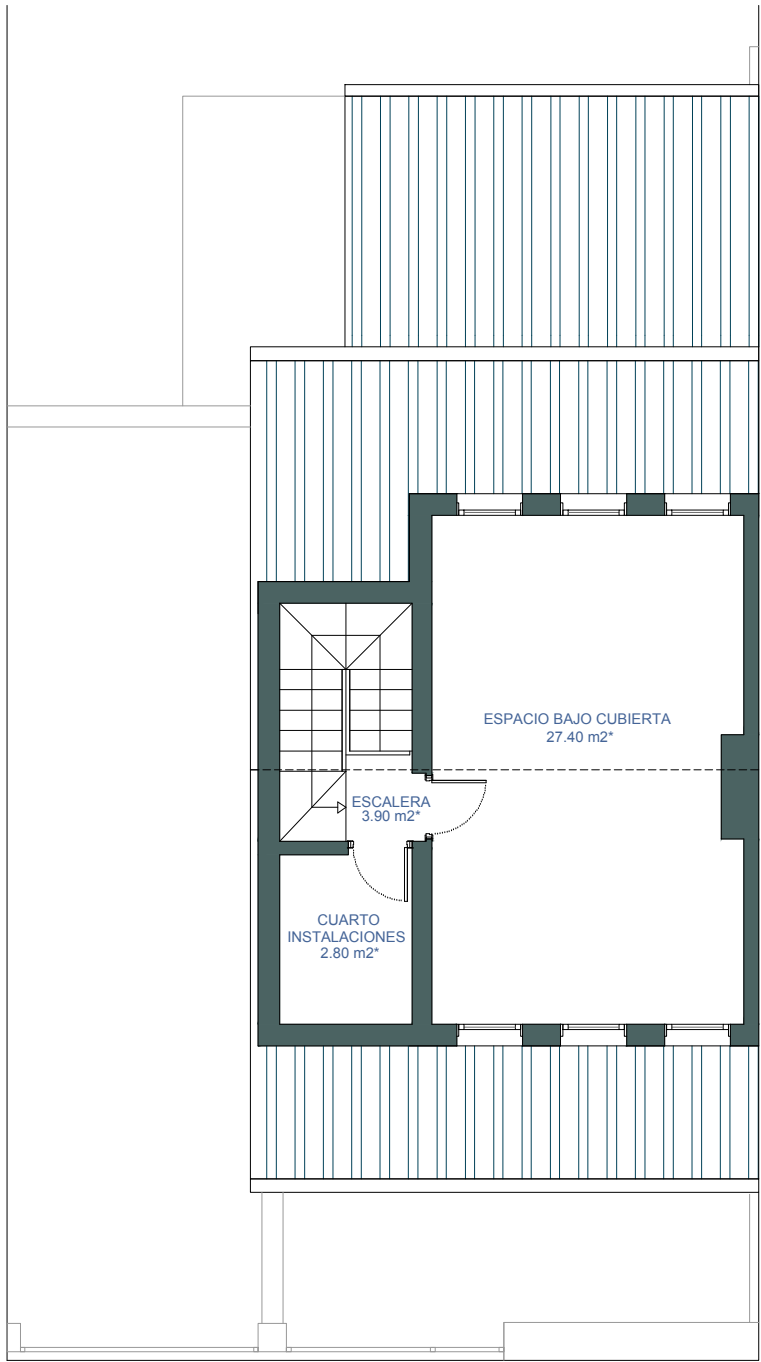

PLANTA BAJO CUBIERTA



CALIFICACION ENERGÉTICA **A**

Documentación elaborada a partir del Proyecto de Ejecución presentado para la obtención de Licencia de Obras de nueva planta ante el Ilmo. Ayuntamiento de Velilla de San Antonio. El presente plano puede sufrir modificaciones por exigencias técnicas. Los elementos no constructivos, mobiliario, vegetación o decoración no están incluidos en la oferta publicitada. Las imágenes que contiene esta documentación son una recreación virtual con elementos decorativos que no forman parte , en ningún caso, de la oferta publicitada. Toda la información referida en el R.D. 515 / 89 de 21 de Abril, se encuentra a su disposición en la oficina de ventas.

living
VillasdeLondres

SEGUNDA FASE . MANZANA U.12
Conjunto de 40 Viviendas pareadas en Velilla de San Antonio


By
SACRESA

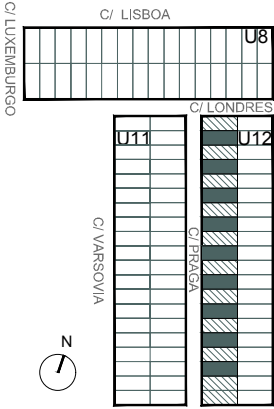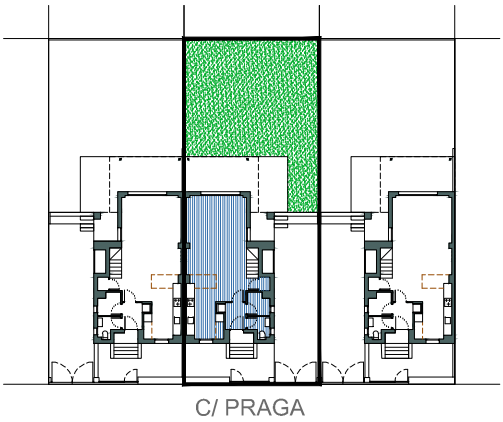


TIPO PRAGA .D

Superficie de parcela	252.60 m²
Superficie construida	174.02 m²
Superficie útil interior *	136.90 m²
Superficie de porche exterior **	15.50 m²


* Superficie útil aproximada
** Superficie no incluida en sup. construida ni en sup. útil.
El mobiliario de cocina representado con líneas discontinuas son elementos opcionales.

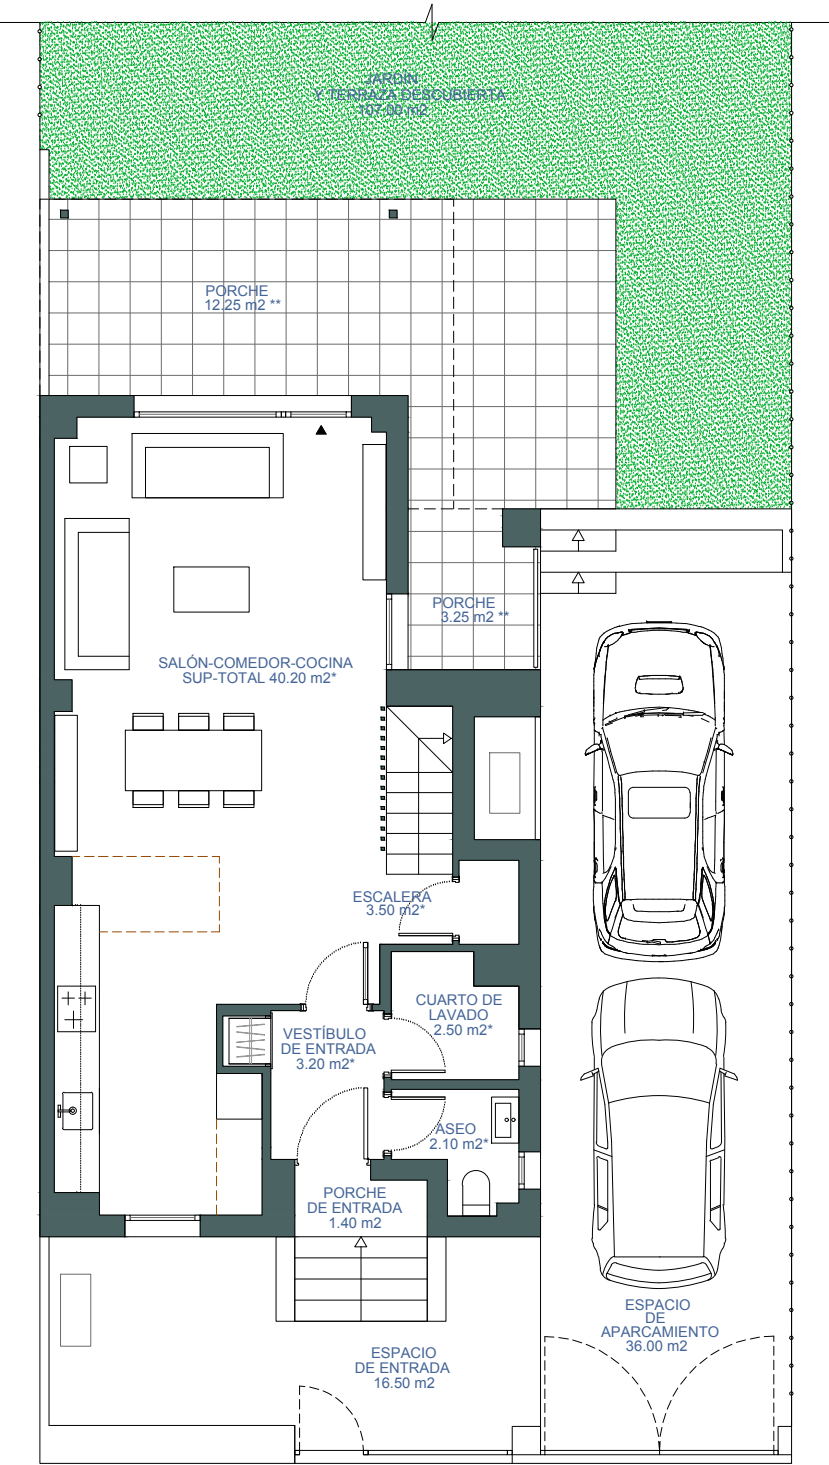

PLANTA BAJA (ACCESO)

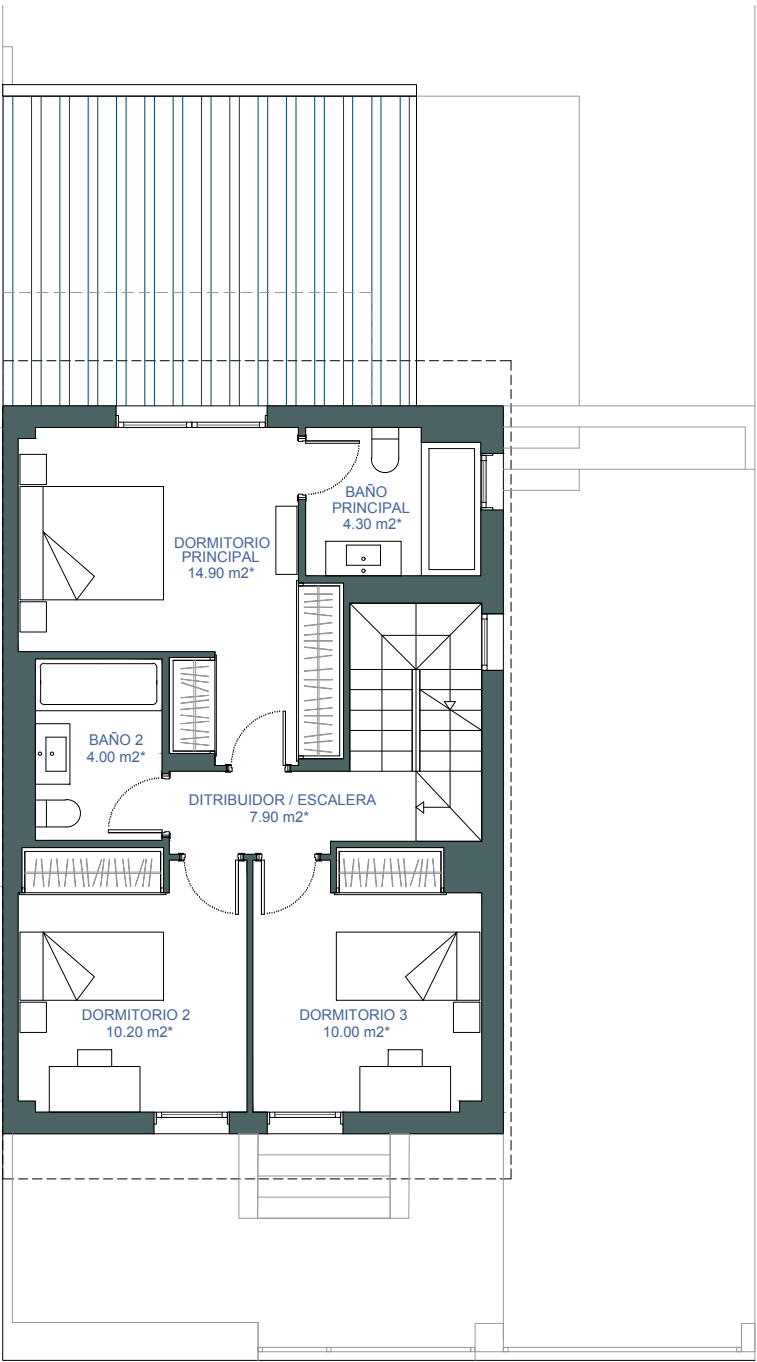

PLANTA PRIMERA

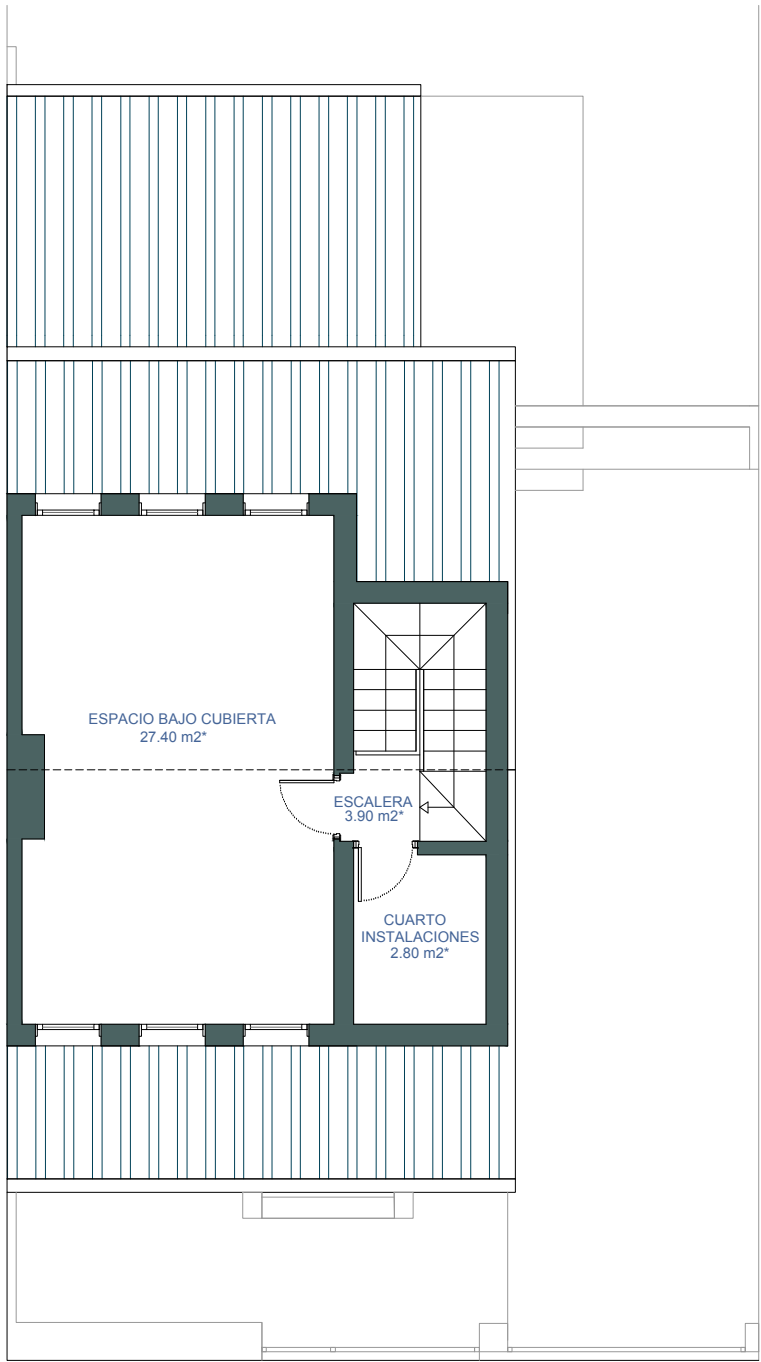

PLANTA BAJO CUBIERTA



ENERGÉTICA A

Documentación elaborada a partir del Proyecto de Ejecución presentado para la obtención de Licencia de Obras de nueva planta ante el Ilmo. Ayuntamiento de Velilla de San Antonio. El presente plano puede sufrir modificaciones por exigencias técnicas. Los elementos no constructivos, mobiliario, vegetación o decoración no están incluidos en la oferta publicitada. Las imágenes que contiene esta documentación son una recreación virtual con elementos decorativos que no forman parte , en ningún caso, de la oferta publicitada. Toda la información referida en el R.D. 515 / 89 de 21 de Abril, se encuentra a su disposición en la oficina de ventas.

living VillasdeLondres

SEGUNDA FASE . MANZANA U.12
Conjunto de 40 Viviendas pareadas en Velilla de San Antonio


By
SACRESA

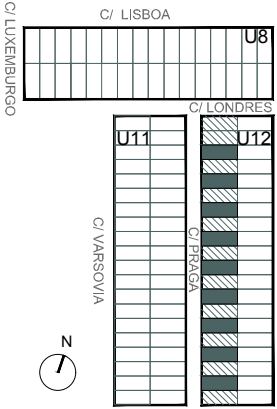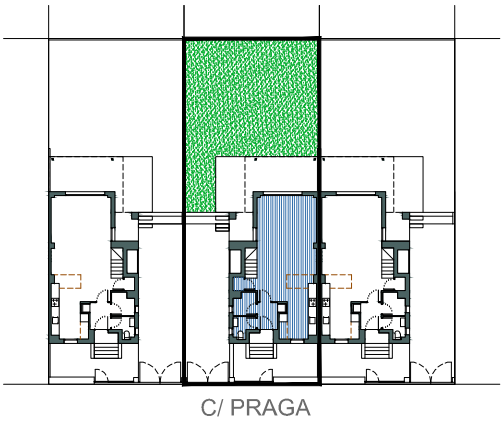


TIPO PRAGA .I

Superficie de parcela	252.60 m ²
Superficie construida	174.02 m ²
Superficie útil interior *	136.90 m ²
Superficie de porche exterior **	15.50 m ²


* Superficie útil aproximada
** Superficie no incluida en sup. construida ni en sup. útil.
El mobiliario de cocina representado con líneas discontinuas son elementos opcionales.

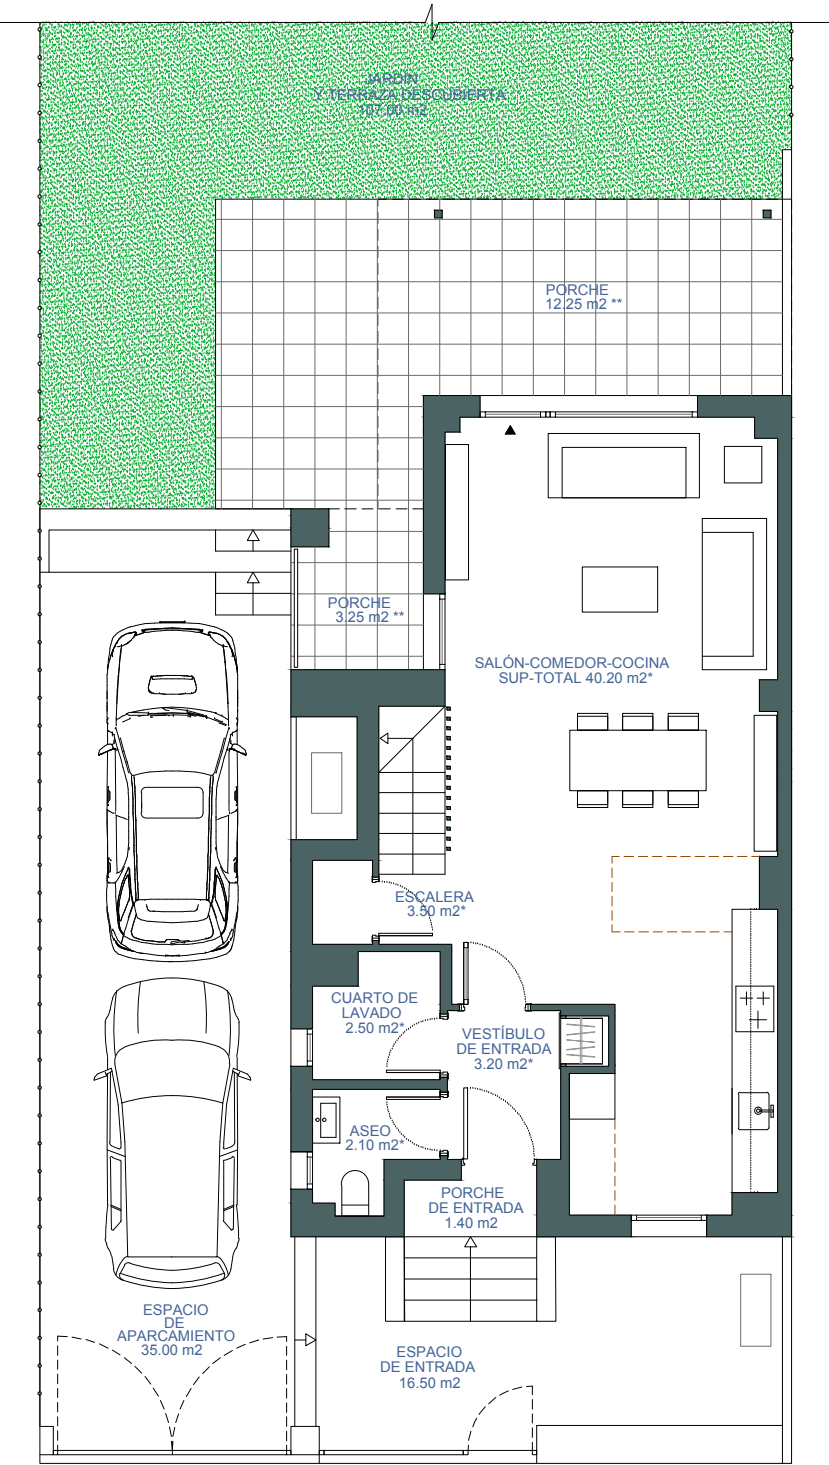

PLANTA BAJA (ACCESO)

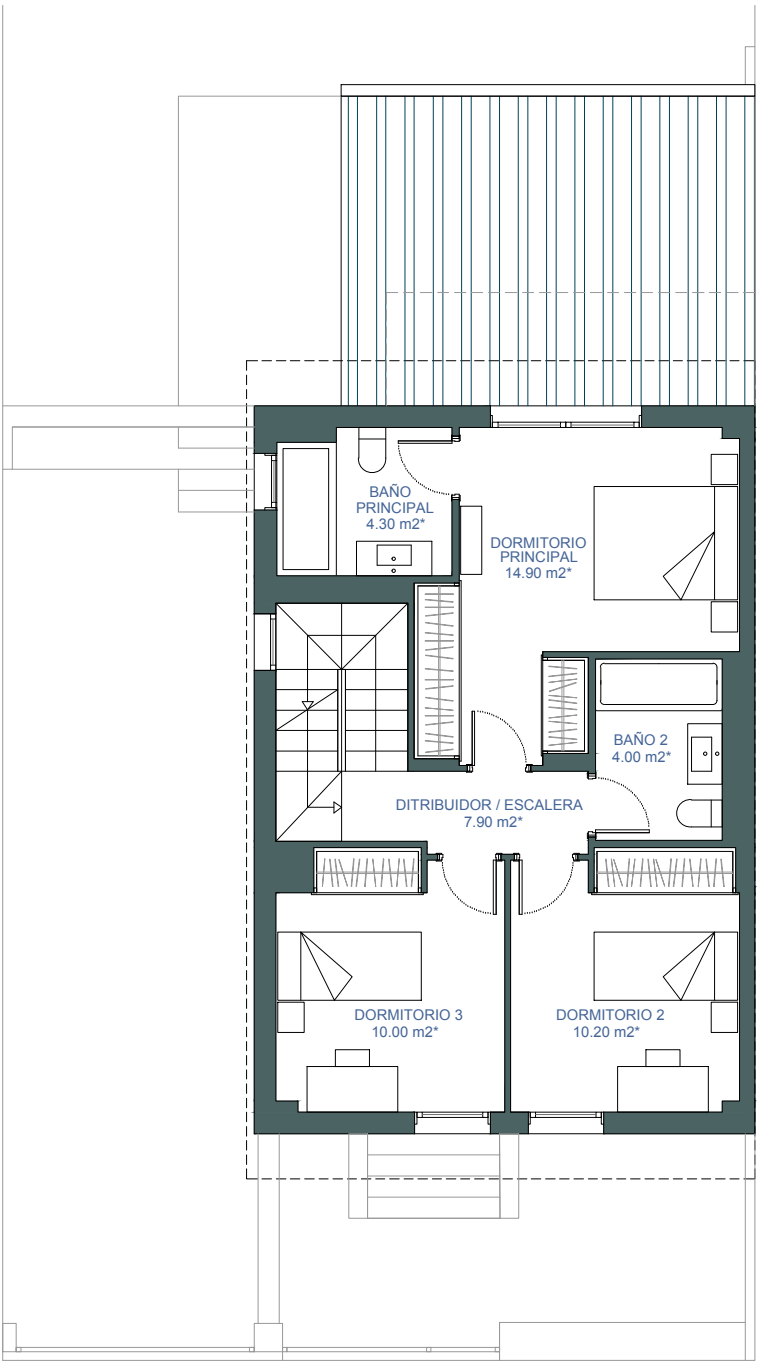

PLANTA PRIMERA

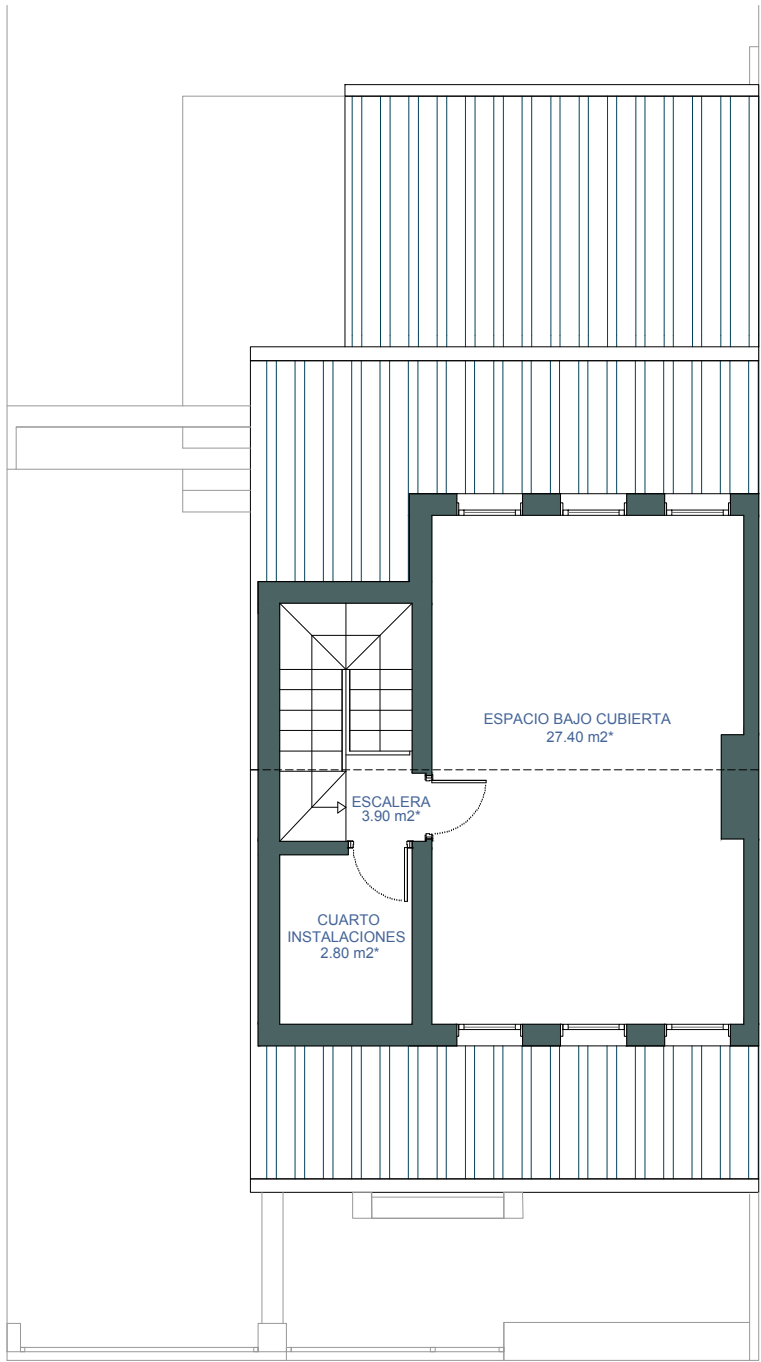

PLANTA BAJO CUBIERTA

CALIFICACION ENERGÉTICA **A**

Documentación elaborada a partir del Proyecto de Ejecución presentado para la obtención de Licencia de Obras de nueva planta ante el Ilmo. Ayuntamiento de Velilla de San Antonio. El presente plano puede sufrir modificaciones por exigencias técnicas. Los elementos no constructivos, mobiliario, vegetación o decoración no están incluidos en la oferta publicitada. Las imágenes que contiene esta documentación son una recreación virtual con elementos decorativos que no forman parte, en ningún caso, de la oferta publicitada. Toda la información referida en el R.D. 515 / 89 de 21 de Abril, se encuentra a su disposición en la oficina de ventas.