


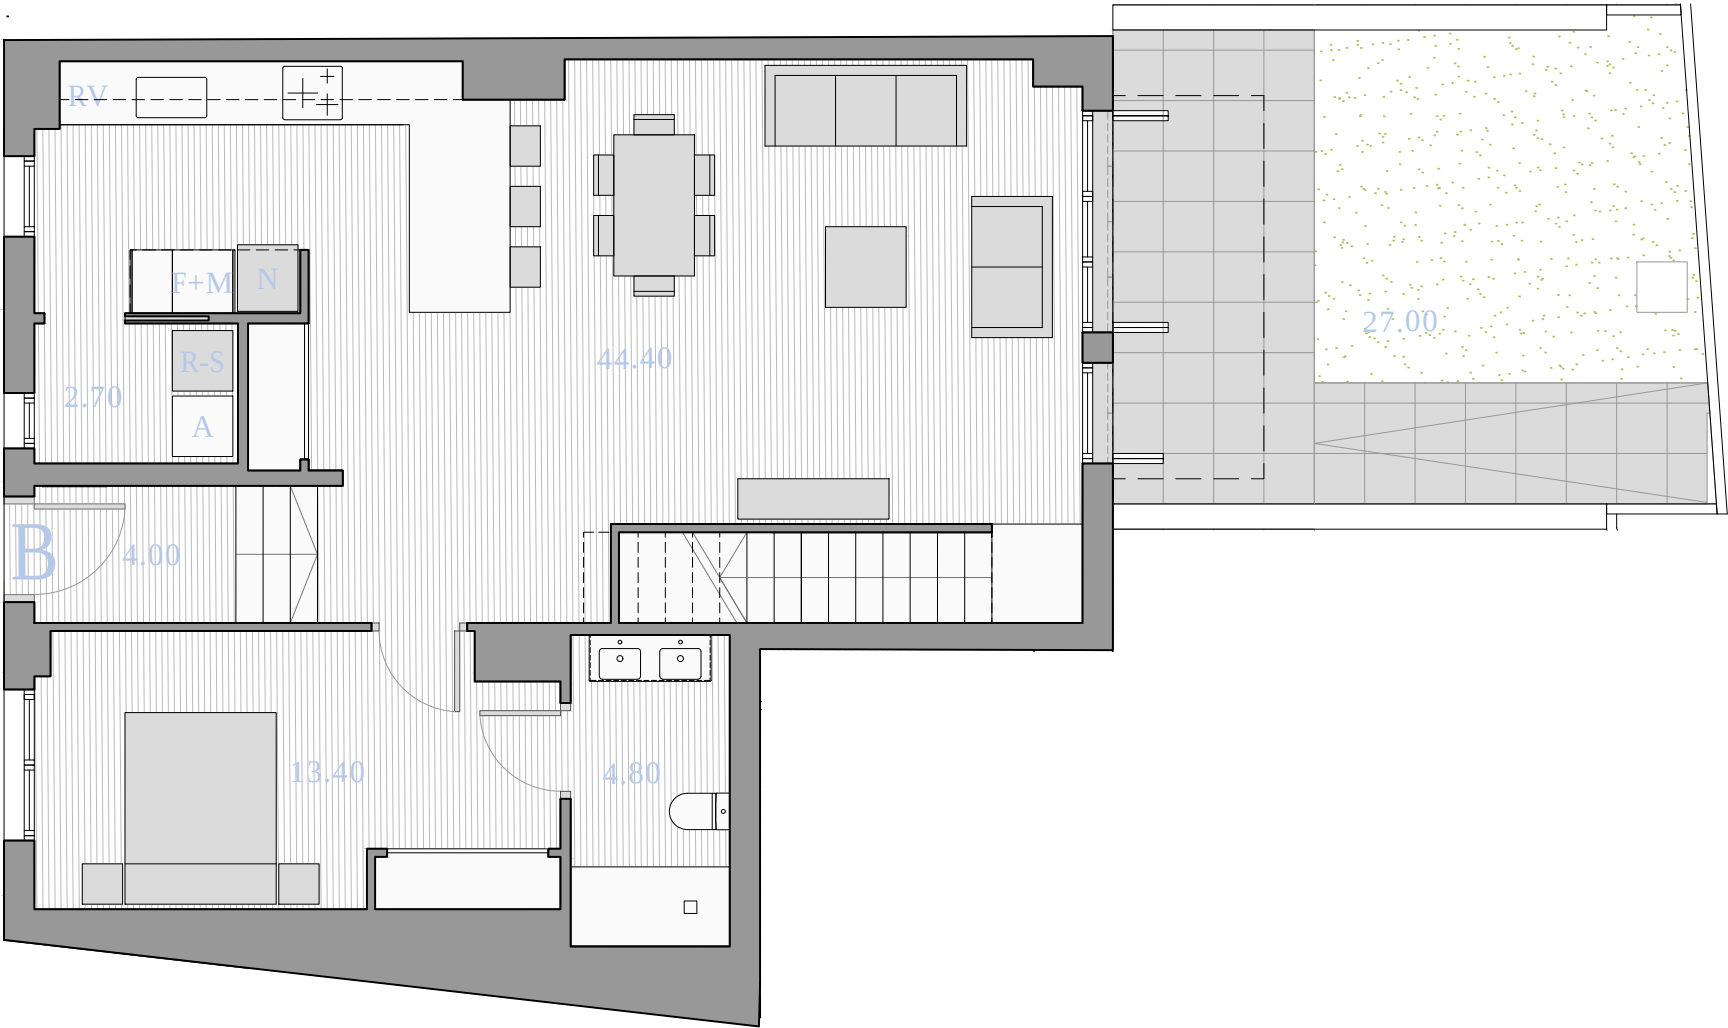


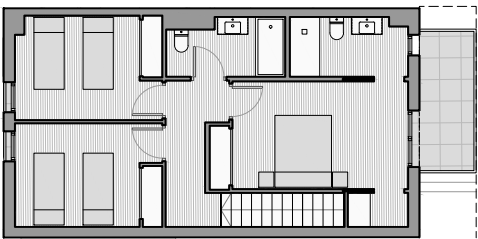

PLANTA 1

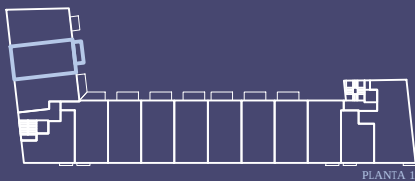

PLANTA BAIXA

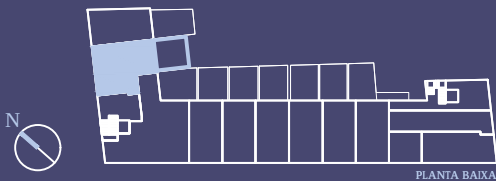

Sup. útil:
Sup. útil exterior:
Sup. construïda*:

E1 - PB B [PB]
124.30 m²
32.00 m²
187.07 m²

Data:
Localització:

Novembre 2025
Badalona


Conjunt de 30 habitatges i aparcament als carrers de Roger de Flor, carrer Torner i carrer Guifré, Badalona.

NOTA: El mobiliari: llits, taules, c a dires... indica una possible distribució i no està inclòs a la venda. La memòria d'acabats queda condicionada a la Direcció Facultativa; qualsevol canvi no suposarà una disminució de les qualitats indicades.


Badalona Torner II

Promou:
CAN RUBIES, S.L.
B-61.988.499
Av. Diagonal 567, 6ª pl.
Barcelona, 08029




By
SACRESA

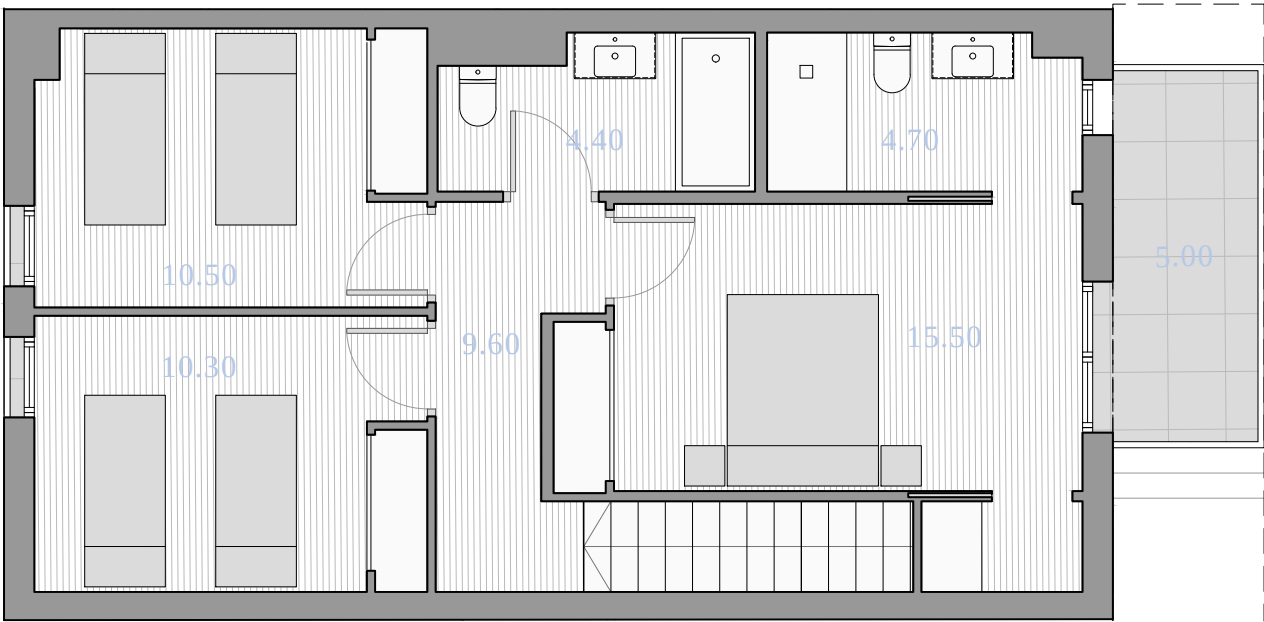

PLANTA 1

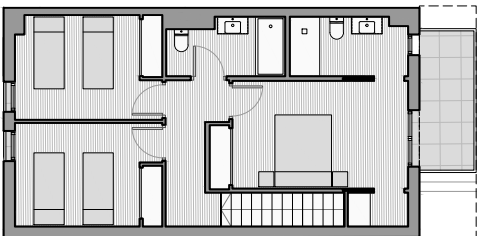

PLANTA BAIXA

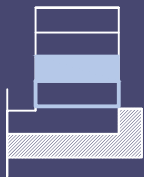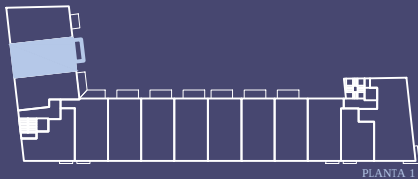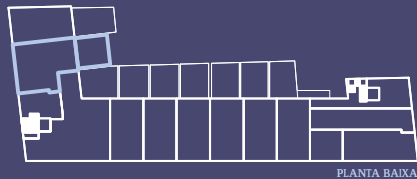

Sup. útil:
Sup. útil exterior:
Sup. construïda*:

E1 - PB B [P1]
124.30 m²
32.00 m²
187.07 m²

Data:
Localització:

Novembre 2025
Badalona


Conjunt de 30 habitatges i aparcament als carrers de Roger de Flor, carrer Torner i carrer Guifré, Badalona.

NOTA: El mobiliari: llits, taules, c a dires... indica una possible distribució i no està inclòs a la venda. La memòria d'acabats queda condicionada a la Direcció Facultativa; qualsevol canvi no suposarà una disminució de les qualitats indicades.


Badalona Torner II

Promou:
CAN RUBIES, S.L.
B-61.988.499
Av. Diagonal 567, 6ª pl.
Barcelona, 08029



By
SACRESA

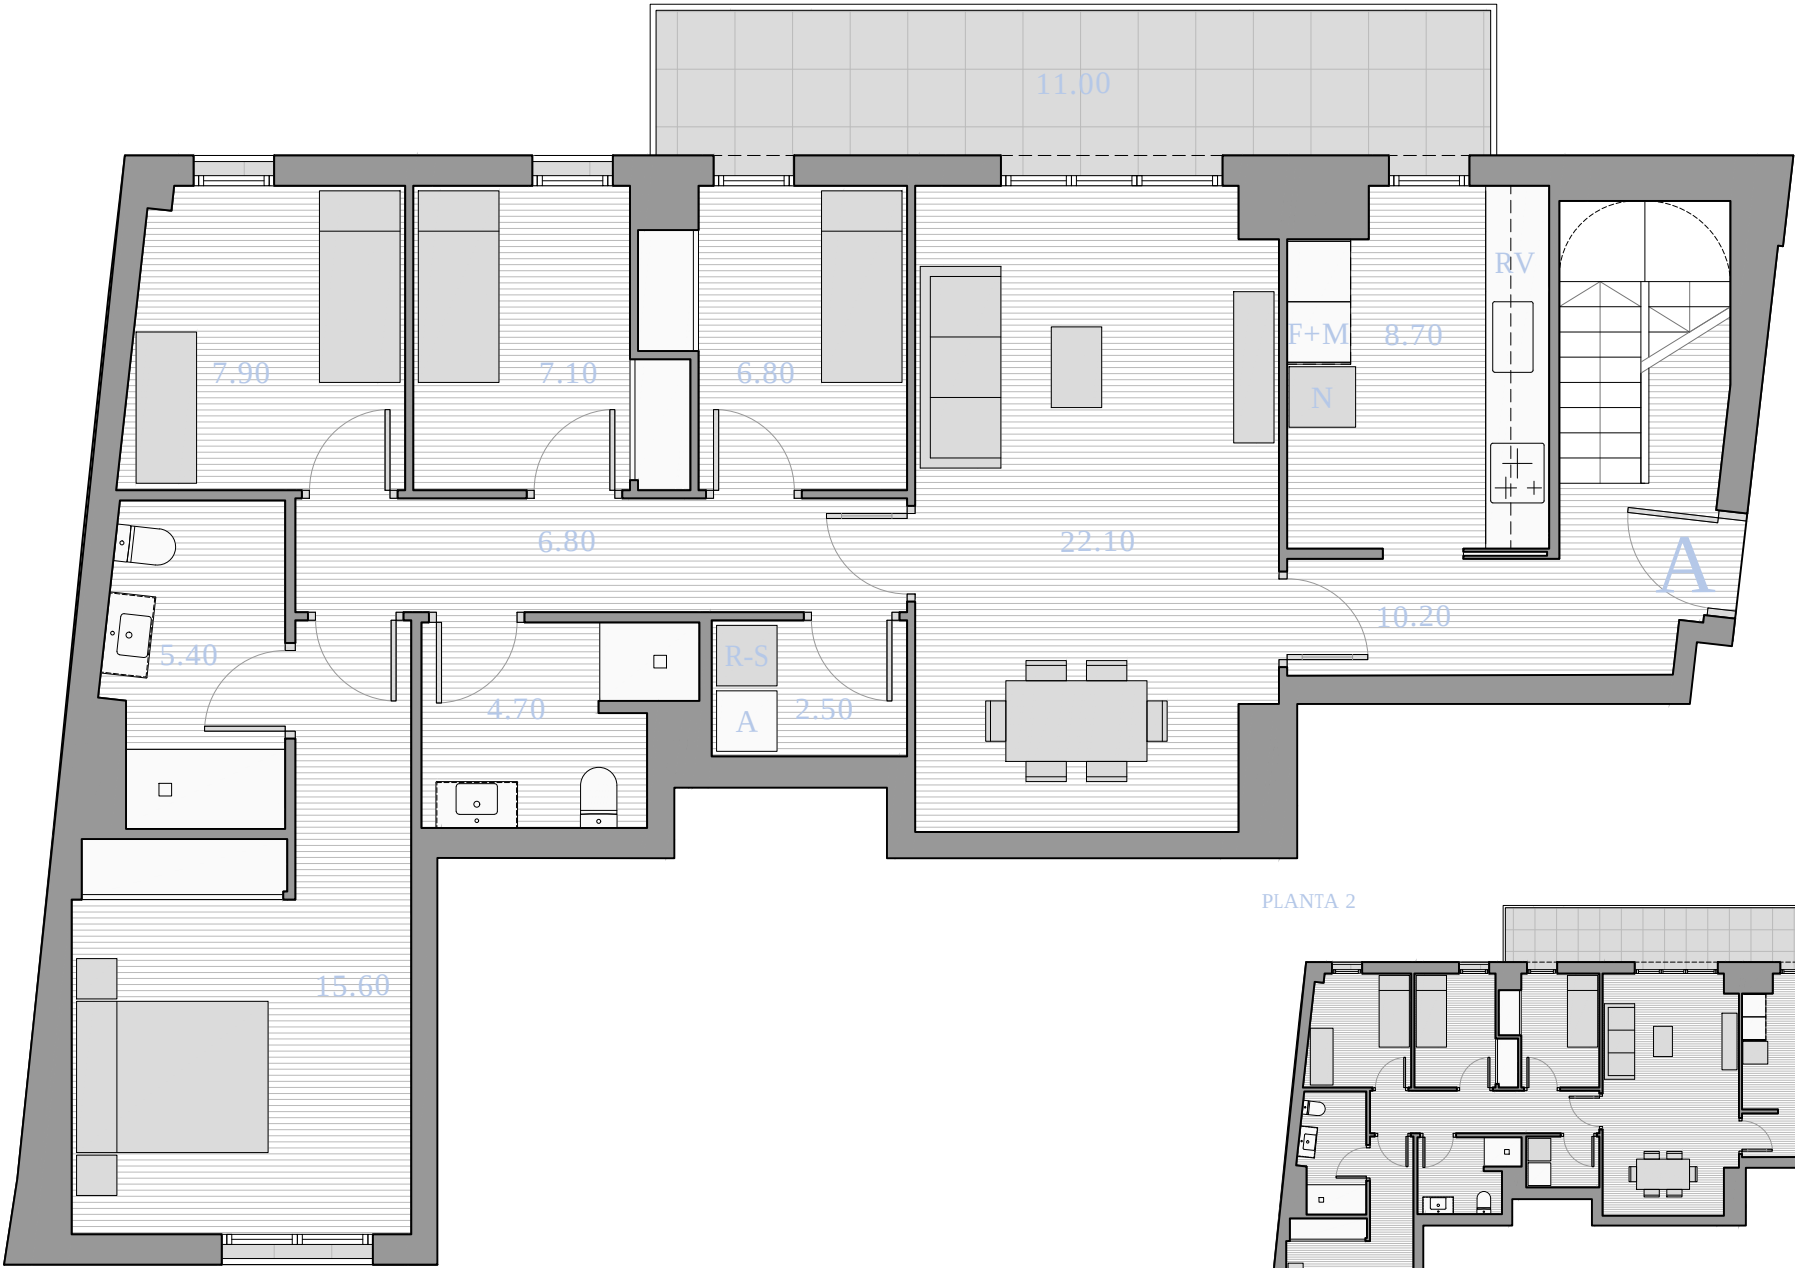

PLANTA 2

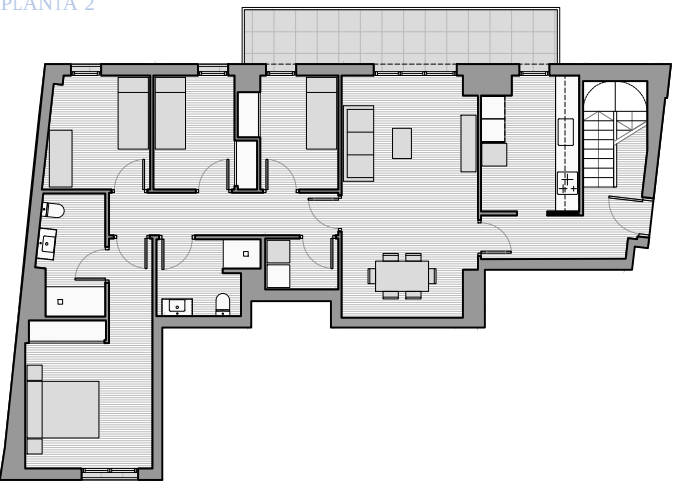

PLANTA 3

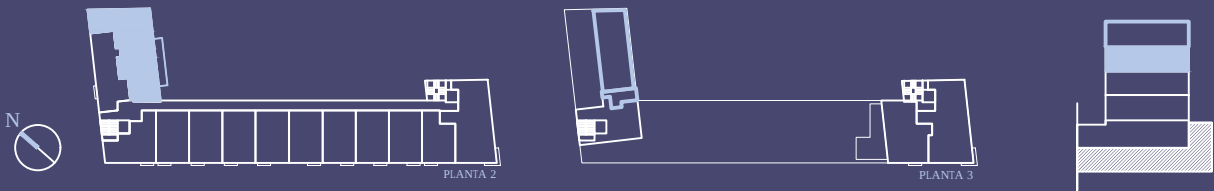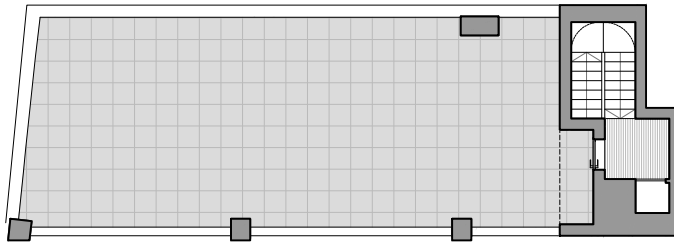

Sup. útil: 101.20 m²
Sup. útil exterior: 87.00 m²
Sup. construïda*: 152.30 m²

Data: Novembre 2025
Localització: Badalona


Conjunt de 30 habitatges i aparcament als carrers de Roger de Flor, carrer Torner i carrer Guifré, Badalona.

NOTA: El mobiliari: llits, taules, c a dires... indica una possible distribució i no està inclòs a la venda. La memòria d'acabats queda condicionada a la Direcció Facultativa; qualsevol canvi no suposarà una disminució de les qualitats indicades.


Badalona Torner II

Promou:
CAN RUBIES, S.L.
B-61.988.499
Av. Diagonal 567, 6ª pl.
Barcelona, 08029





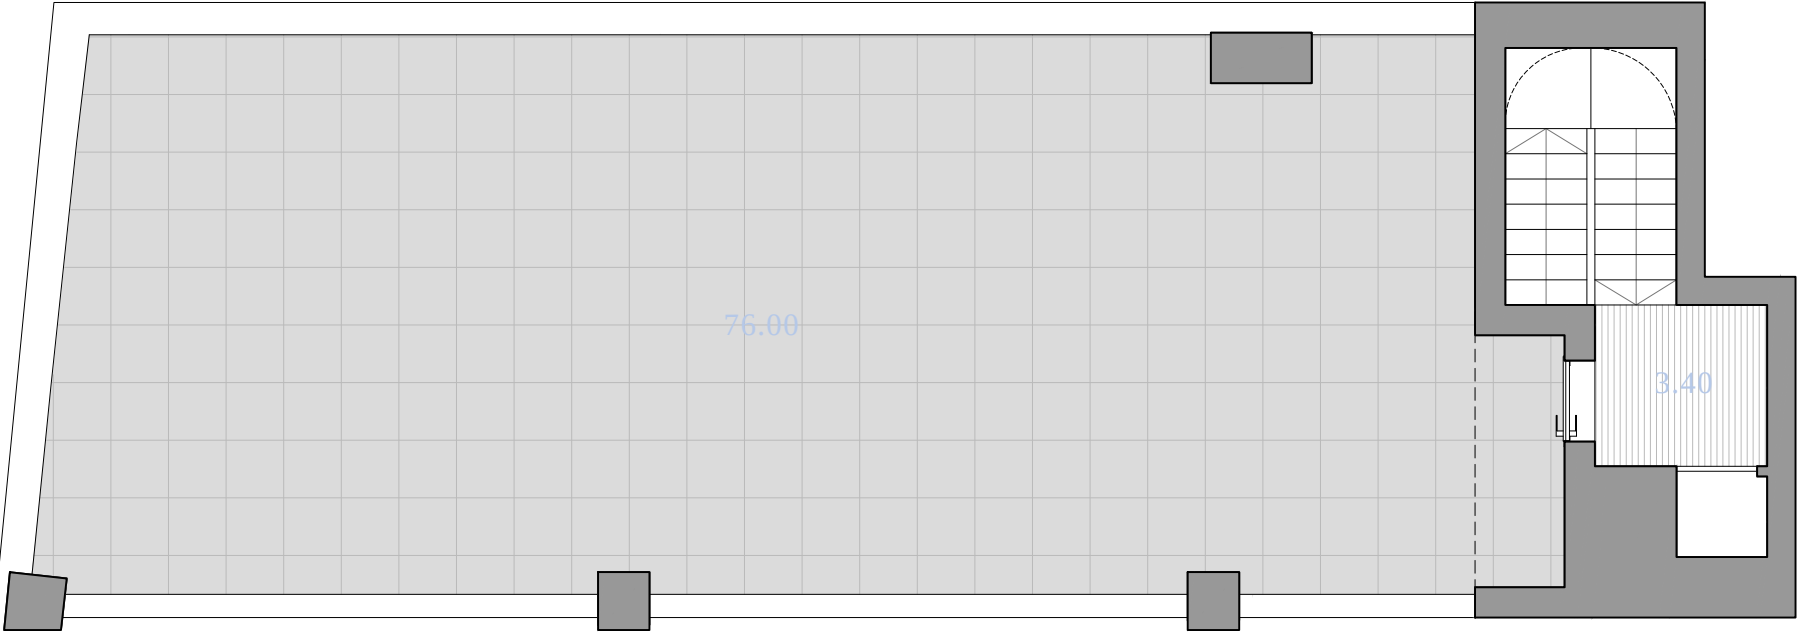

PLANTA 2

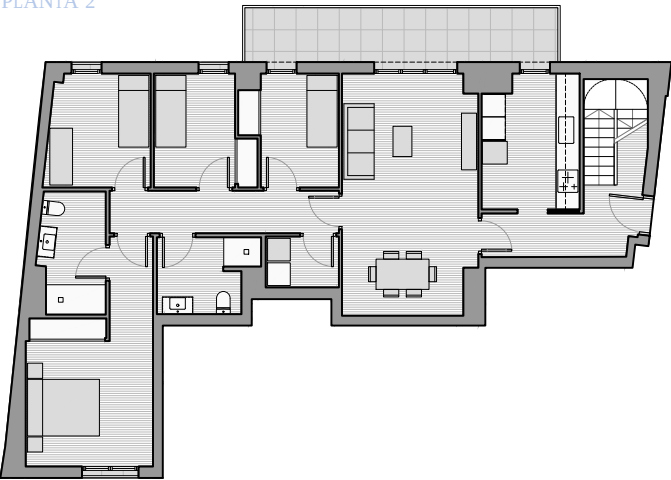

PLANTA 3

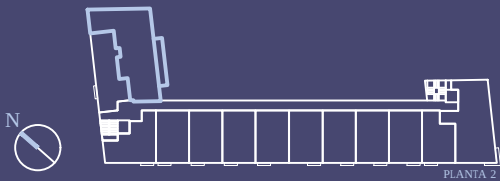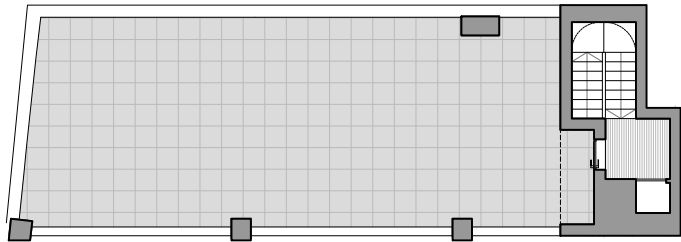

Sup. útil:
Sup. útil exterior:
Sup. construïda*:

E1 - P2 A [P3]

101.20 m²
87.00 m²
152.30 m²

Data:
Localització:

Novembre 2025
Badalona


Conjunt de 30 habitatges i aparcament als carrers de Roger de Flor, carrer Torner i carrer Guifré, Badalona.

NOTA: El mobiliari: llits, taules, c a dires... indica una possible distribució i no està inclòs a la venda. La memòria d'acabats queda condicionada a la Direcció Facultativa; qualsevol canvi no suposarà una disminució de les qualitats indicades.


Badalona Torner II

Promou:
CAN RUBIES, S.L.
B-61.988.499
Av. Diagonal 567, 6^a pl.
Barcelona, 08029



By
SACRESA

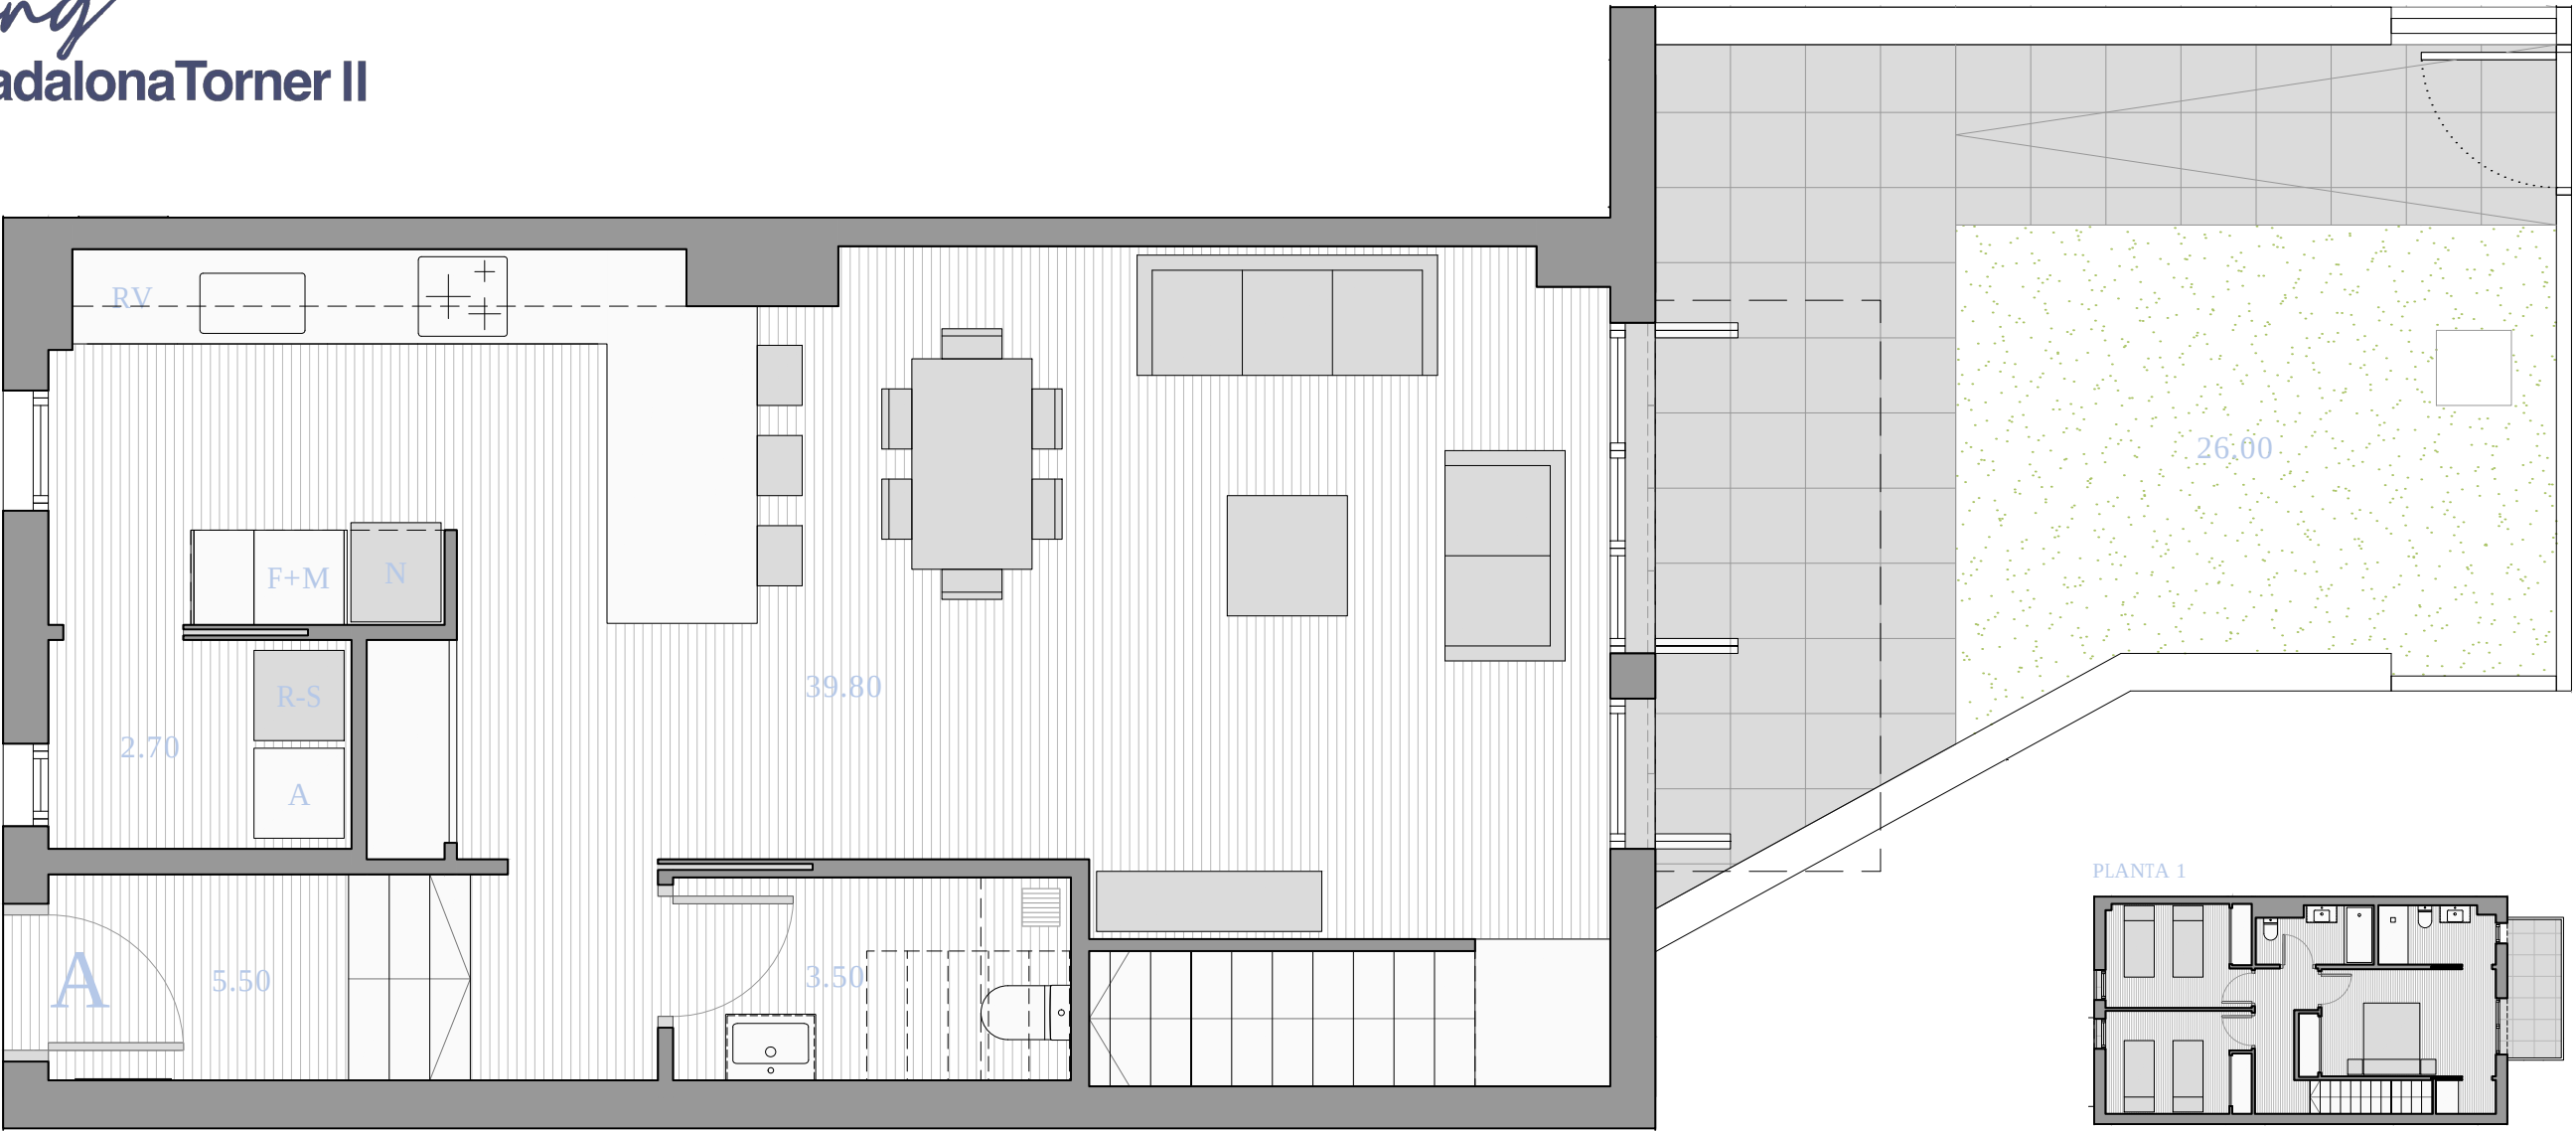


PLANTA 1

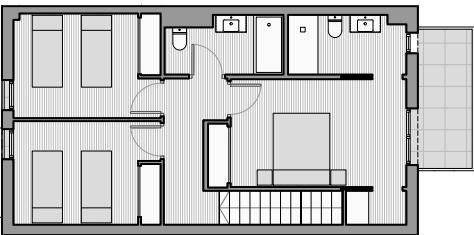

PLANTA BAIXA

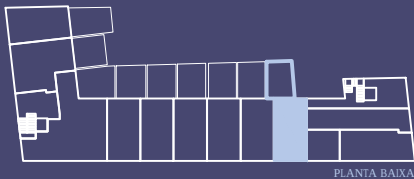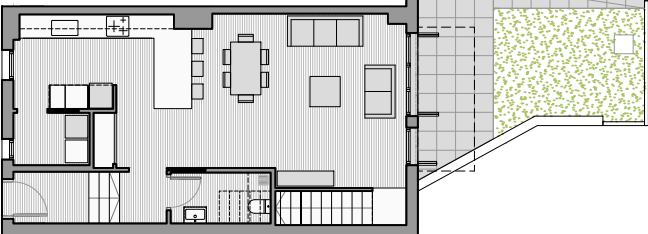

PLANTA BAIXA

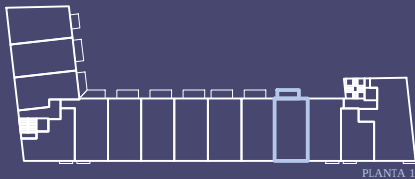

PLANTA 1



Sup. útil:
Sup. útil exterior:
Sup. construïda*:

E2 - PB A [PB]
106.50 m²
31.00 m²
160.28 m²

Data:
Localització:

Novembre 2025
Badalona


Conjunt de 30 habitatges i aparcament als carrers de Roger de Flor, carrer Torner i carrer Guifré, Badalona.

NOTA: El mobiliari: llits, taules, c a dires... indica una possible distribució i no està inclòs a la venda. La memòria d'acabats queda condicionada a la Direcció Facultativa; qualsevol canvi no suposarà una disminució de les qualitats indicades.


Badalona Torner II

Promou:
CAN RUBIES, S.L.
B-61.988.499
Av. Diagonal 567, 6ª pl.
Barcelona, 08029




By
SACRESA

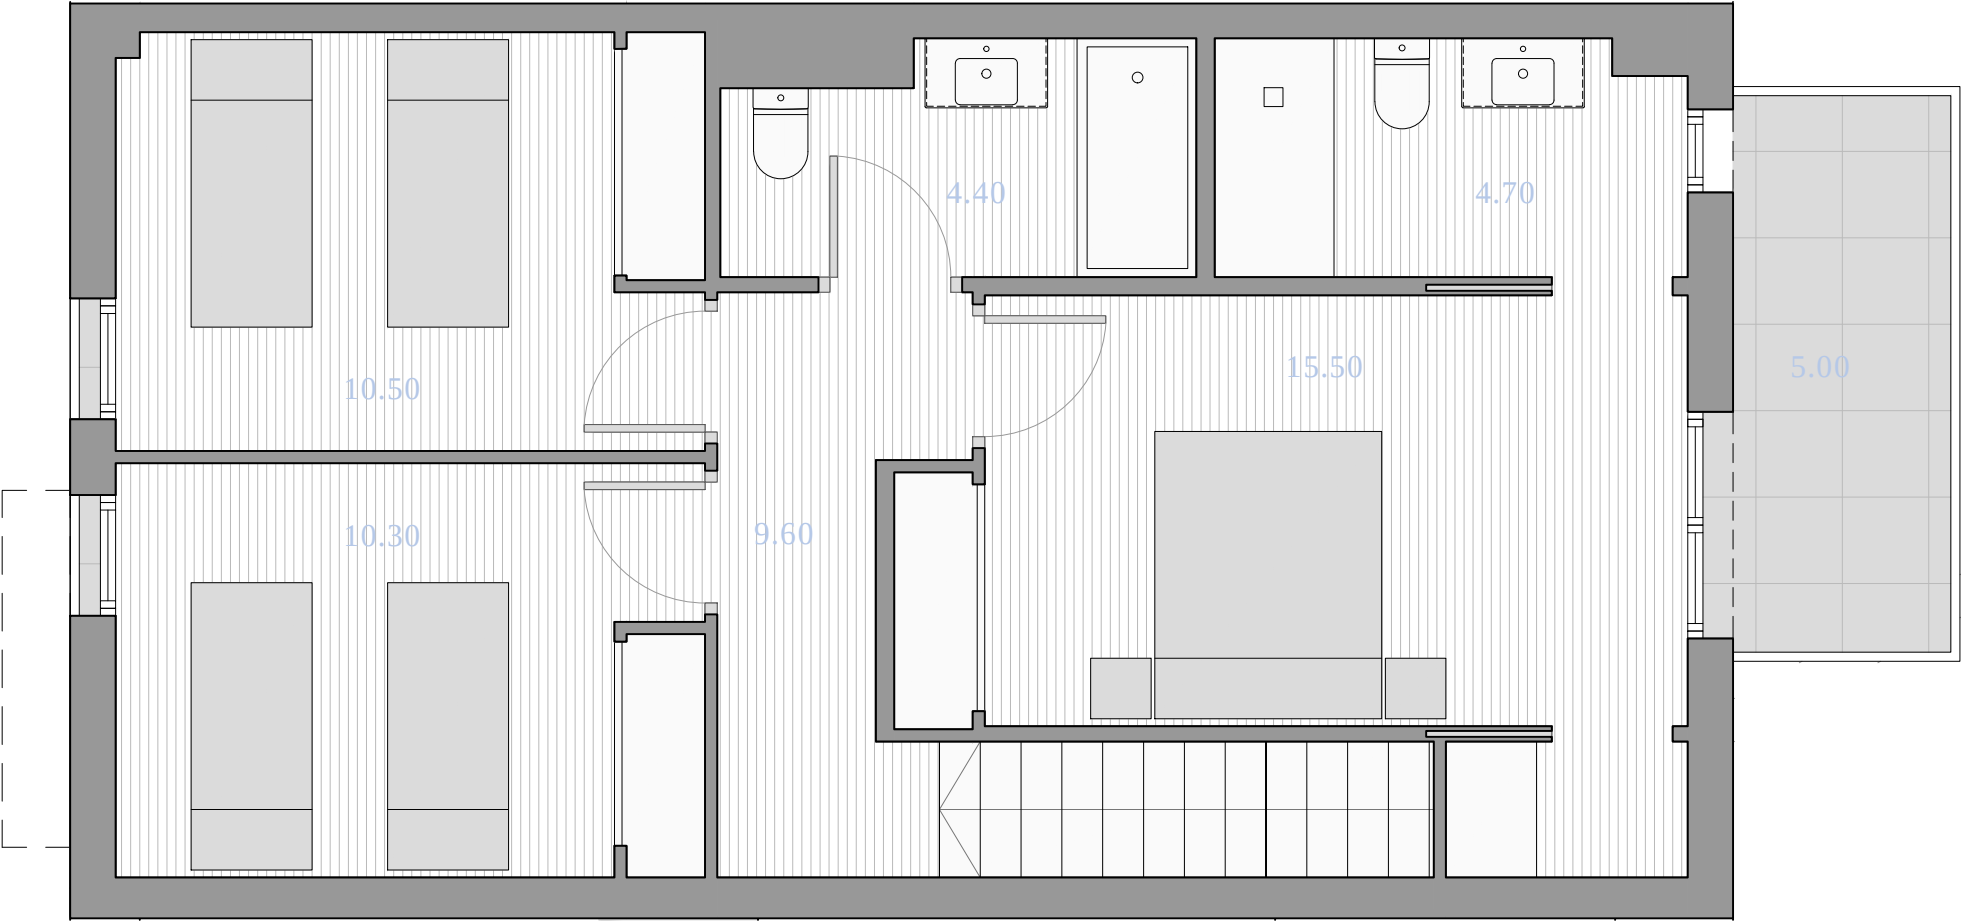

PLANTA 1

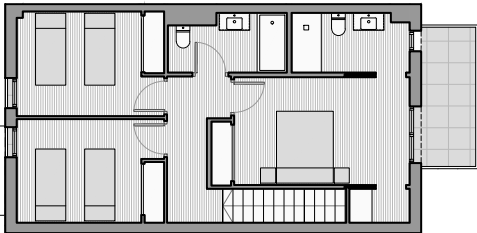

PLANTA BAIXA

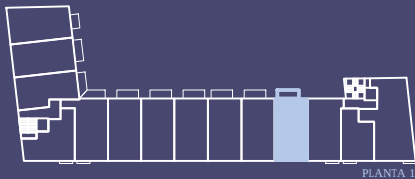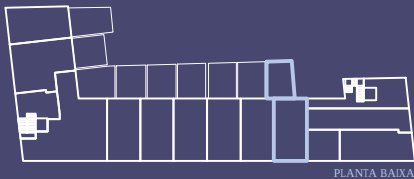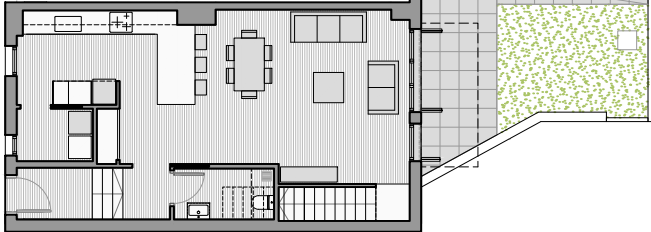

Sup. útil:
Sup. útil exterior:
Sup. construïda*:

E2 - PB A [P1]
106.50 m²
31.00 m²
160.28 m²

Data:
Localització:

Novembre 2025
Badalona

Conjunt de 30 habitatges i aparcament als carrers de Roger de Flor, carrer Torner i carrer Guifré, Badalona.


NOTA: El mobiliari: llits, taules, c a dires... indica una possible distribució i no està inclòs a la venda. La memòria d'acabats queda condicionada a la Direcció Facultativa; qualsevol canvi no suposarà una disminució de les qualitats indicades.

Badalona Torner II





Promou:
CAN RUBIES, S.L.
B-61.988.499
Av. Diagonal 567, 6ª pl.
Barcelona, 08029

By
SACRESA

PLANTA 1

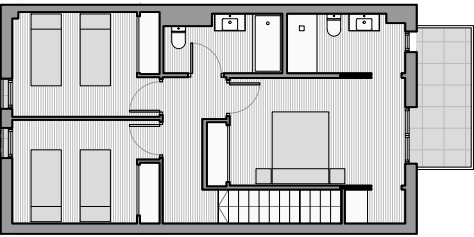

PLANTA BAIXA

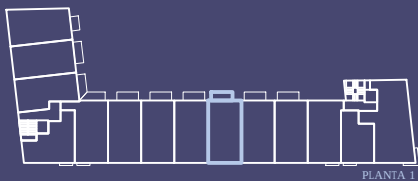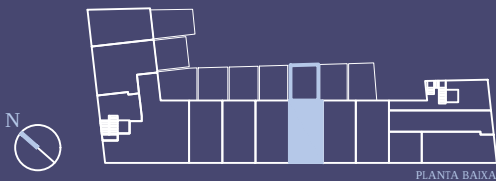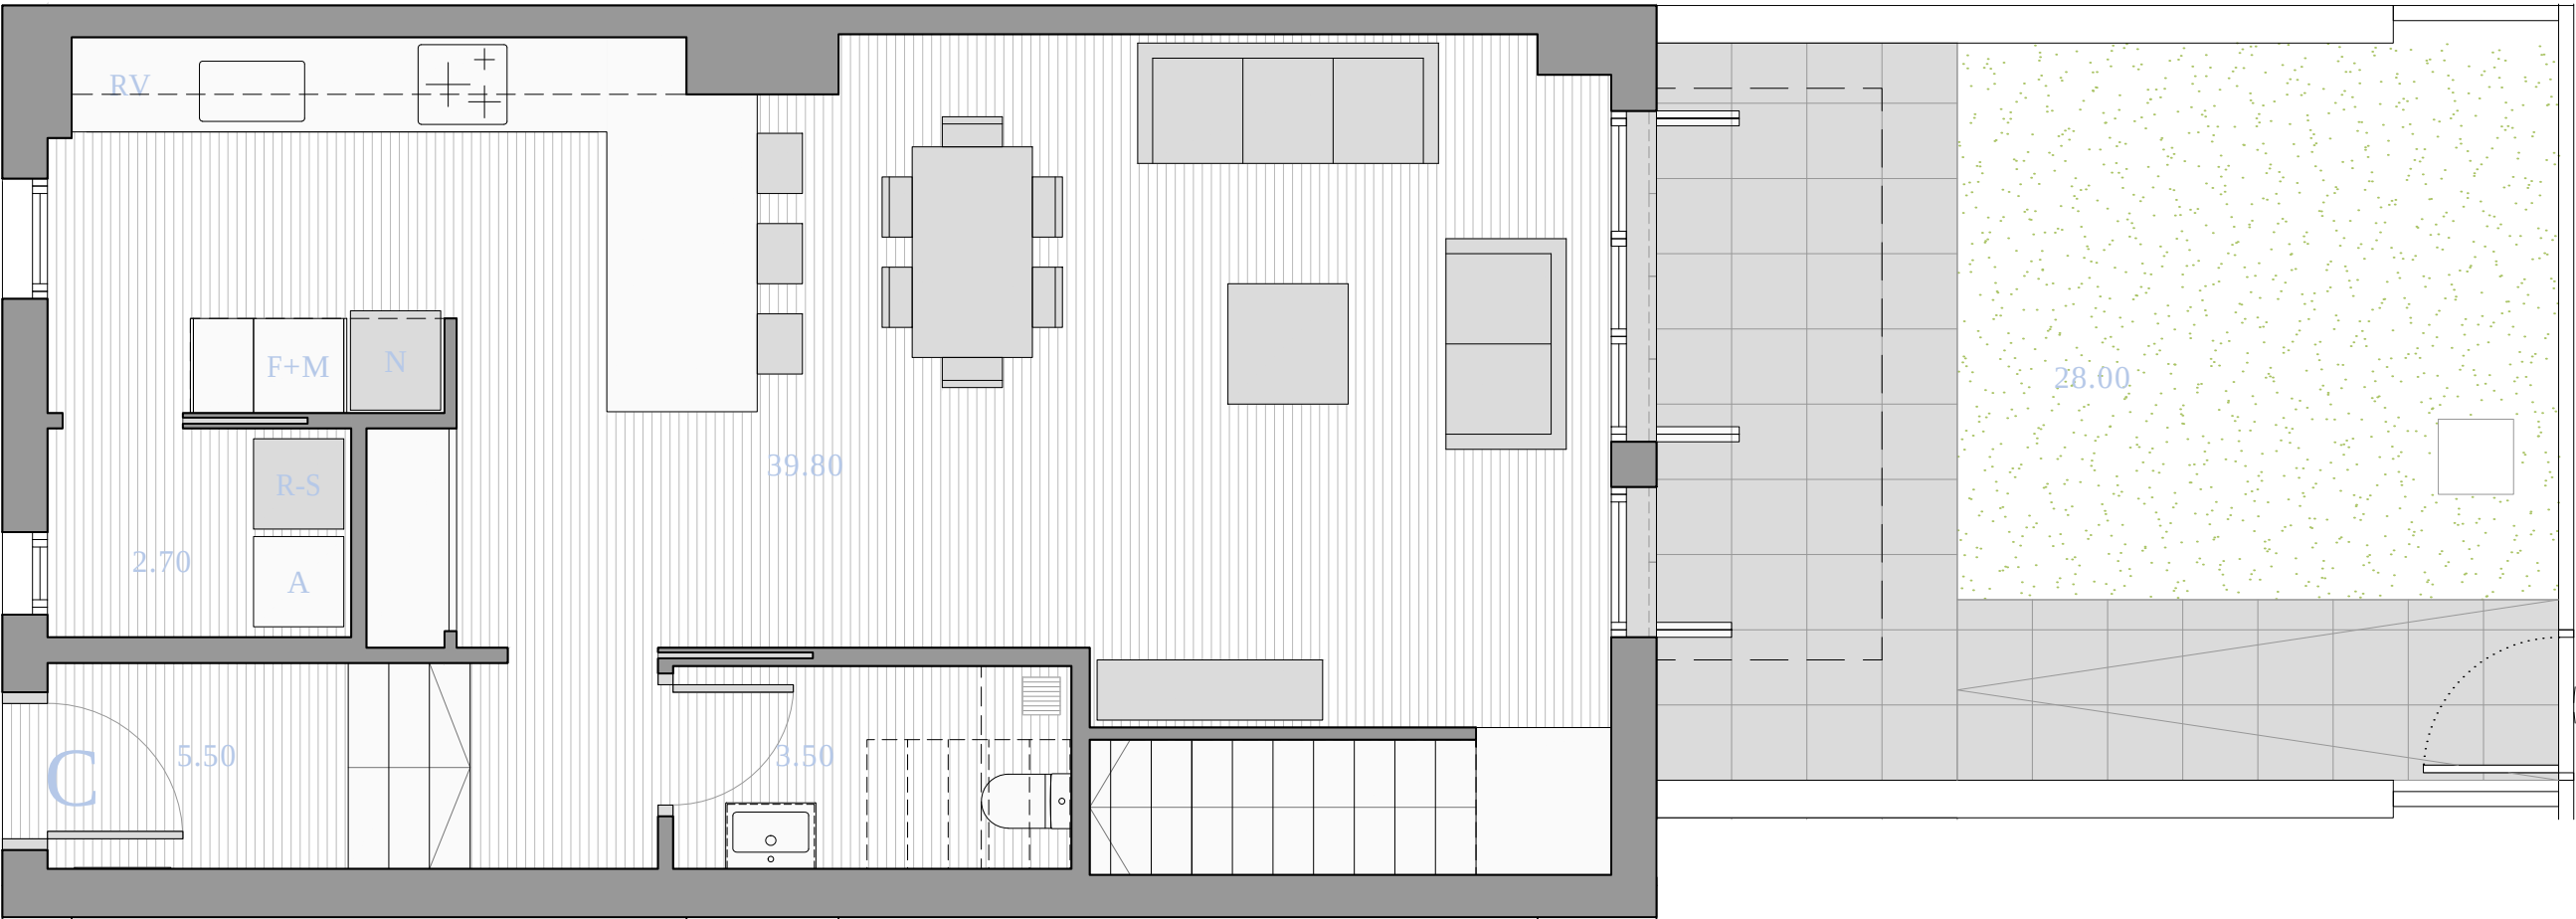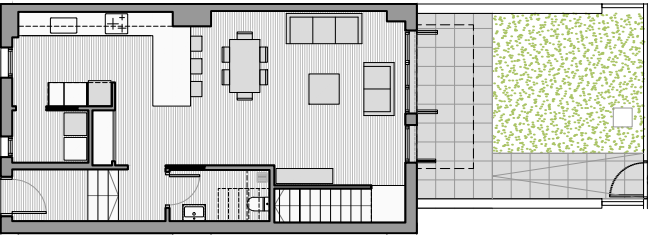

Sup. útil:
Sup. útil exterior:
Sup. construïda*:

E2 - PB C [PB]
106.50 m²
33.00 m²
160.28 m²

Data:
Localització:

Novembre 2025
Badalona

Conjunt de 30 habitatges i aparcament als carrers de Roger de Flor, carrer Torner i carrer Guifré, Badalona.


NOTA: El mobiliari: llits, taules, c a dires... indica una possible distribució i no està inclòs a la venda. La memòria d'acabats queda condicionada a la Direcció Facultativa; qualsevol canvi no suposarà una disminució de les qualitats indicades.

Badalona Torner II





Promou:
CAN RUBIES, S.L.
B-61.988.499
Av. Diagonal 567, 6ª pl.
Barcelona, 08029

By
SACRESA

PLANTA 1

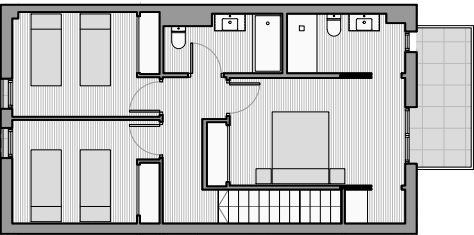

PLANTA BAIXA

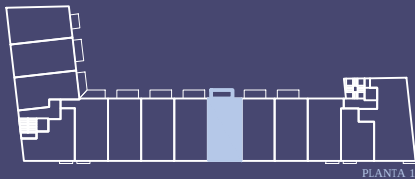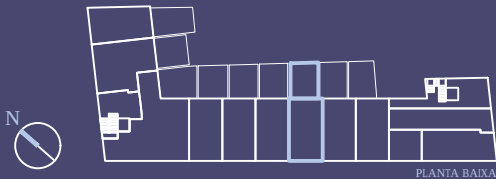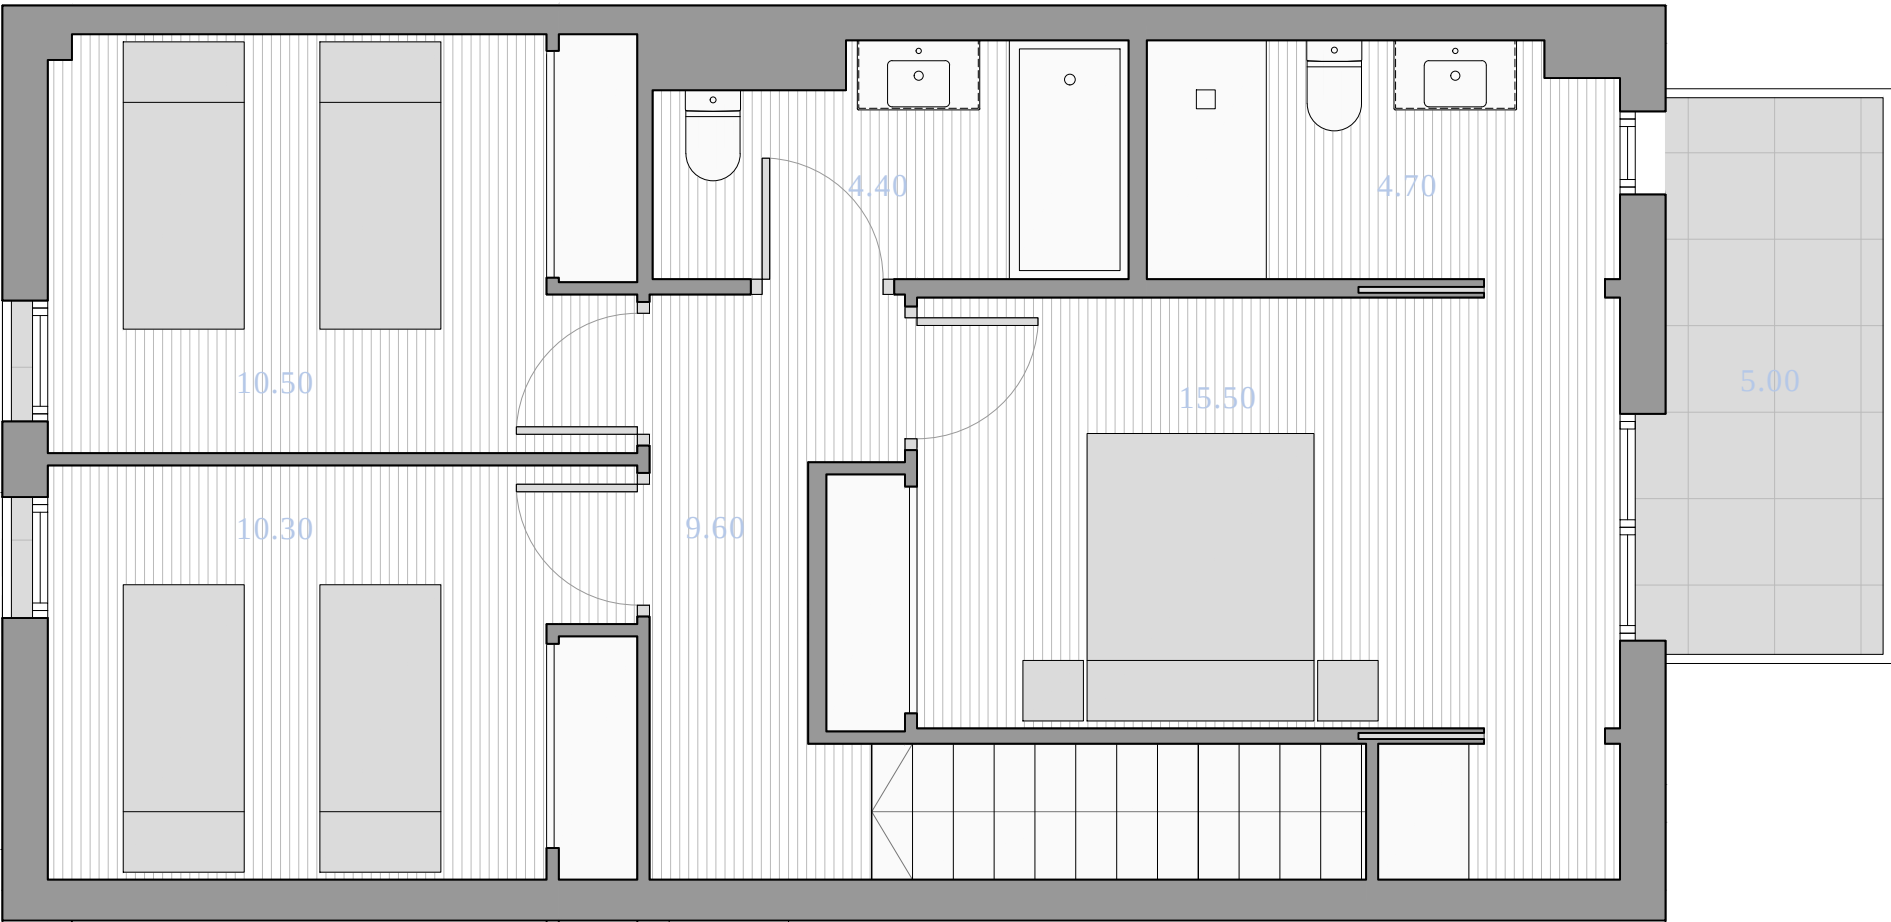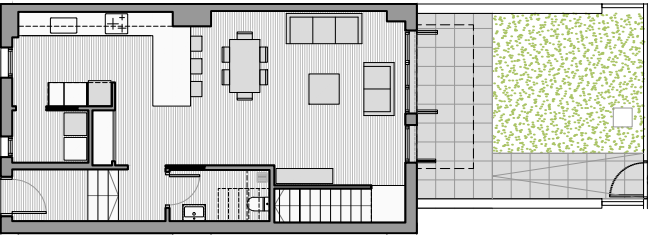

Sup. útil: 106.50 m²
Sup. útil exterior: 33.00 m²
Sup. construïda*: 160.28 m²

Data: Novembre 2025
Localització: Badalona

Conjunt de 30 habitatges i aparcament als carrers de Roger de Flor, carrer Torner i carrer Guifré, Badalona.

NOTA: El mobiliari: llits, taules, c a dires... indica una possible distribució i no està inclòs a la venda. La memòria d'acabats queda condicionada a la Direcció Facultativa; qualsevol canvi no suposarà una disminució de les qualitats indicades.


Badalona Torner II

Promou:
CAN RUBIES, S.L.
B-61.988.499
Av. Diagonal 567, 6ª pl.
Barcelona, 08029





By
SACRESA



PLANTA 1

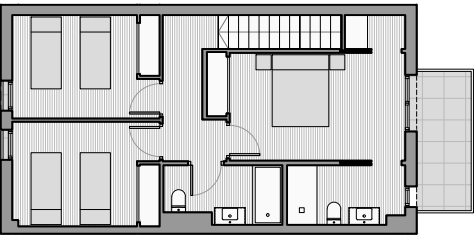

PLANTA BAIXA

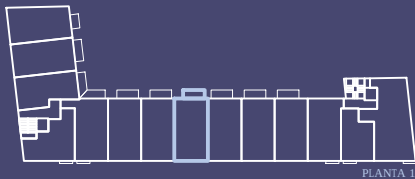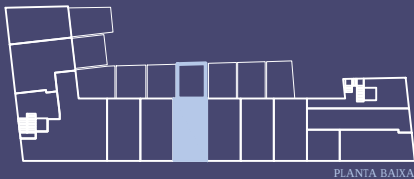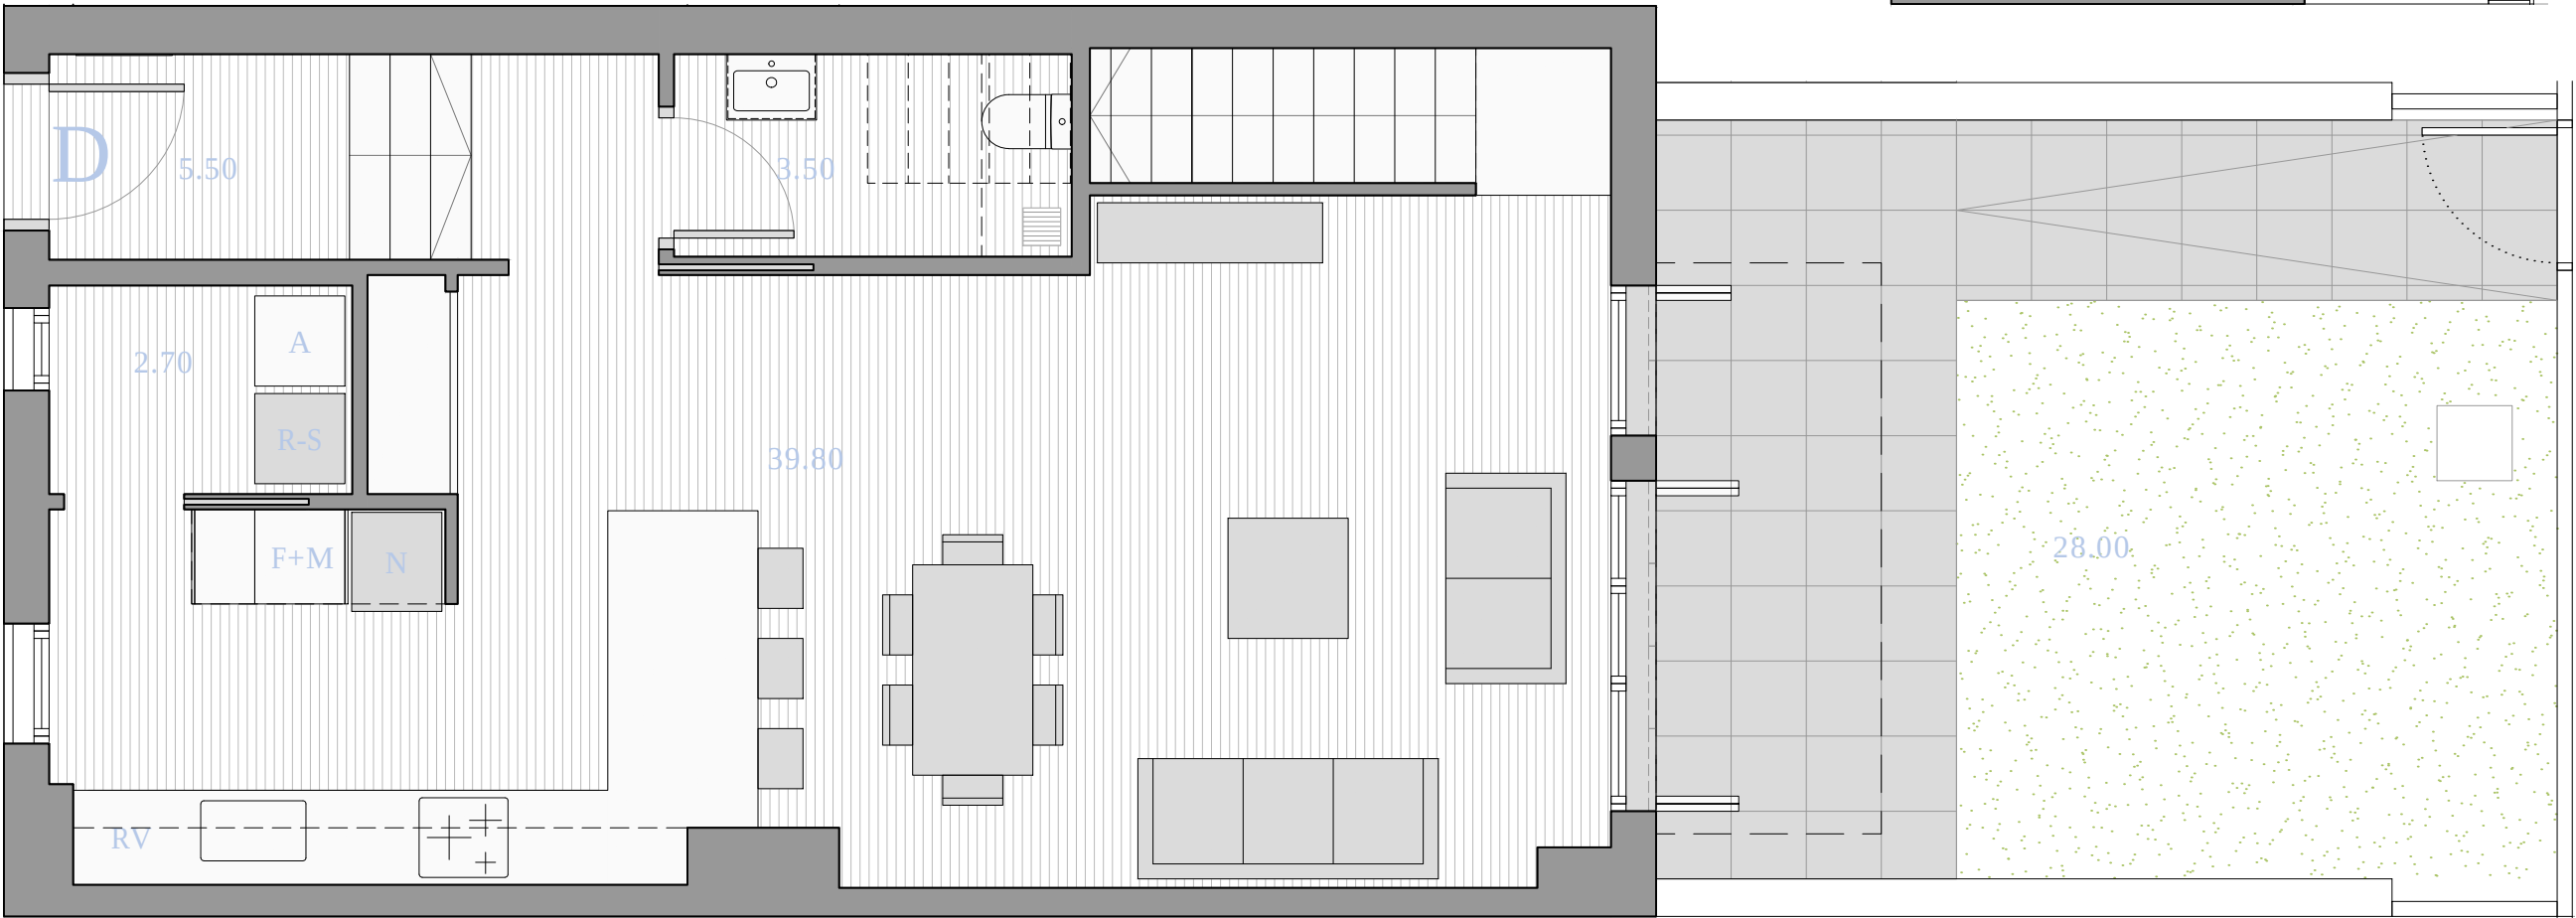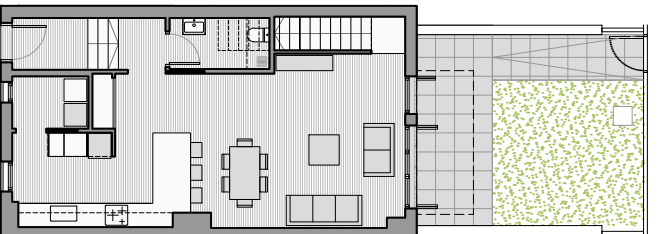

Sup. útil:
Sup. útil exterior:
Sup. construïda*:

E2 - PB D [PB]
106.50 m²
33.00 m²
160.28 m²

Data:
Localització:

Novembre 2025
Badalona

Conjunt de 30 habitatges i aparcament als carrers de Roger de Flor, carrer Torner i carrer Guifré, Badalona.


NOTA: El mobiliari: llits, taules, c a dires... indica una possible distribució i no està inclòs a la venda. La memòria d'acabats queda condicionada a la Direcció Facultativa; qualsevol canvi no suposarà una disminució de les qualitats indicades.

Badalona Torner II





Promou:
CAN RUBIES, S.L.
B-61.988.499
Av. Diagonal 567, 6^a pl.
Barcelona, 08029

By
SACRESA

PLANTA 1

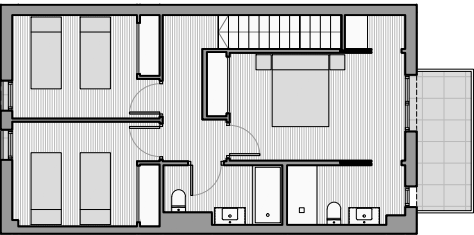

PLANTA BAIXA

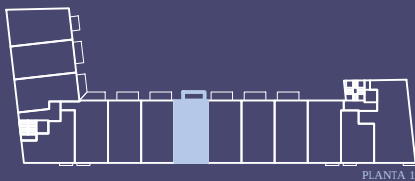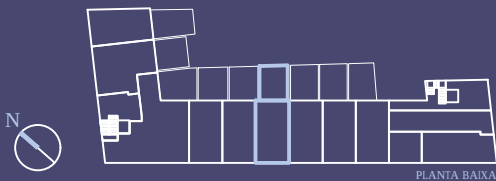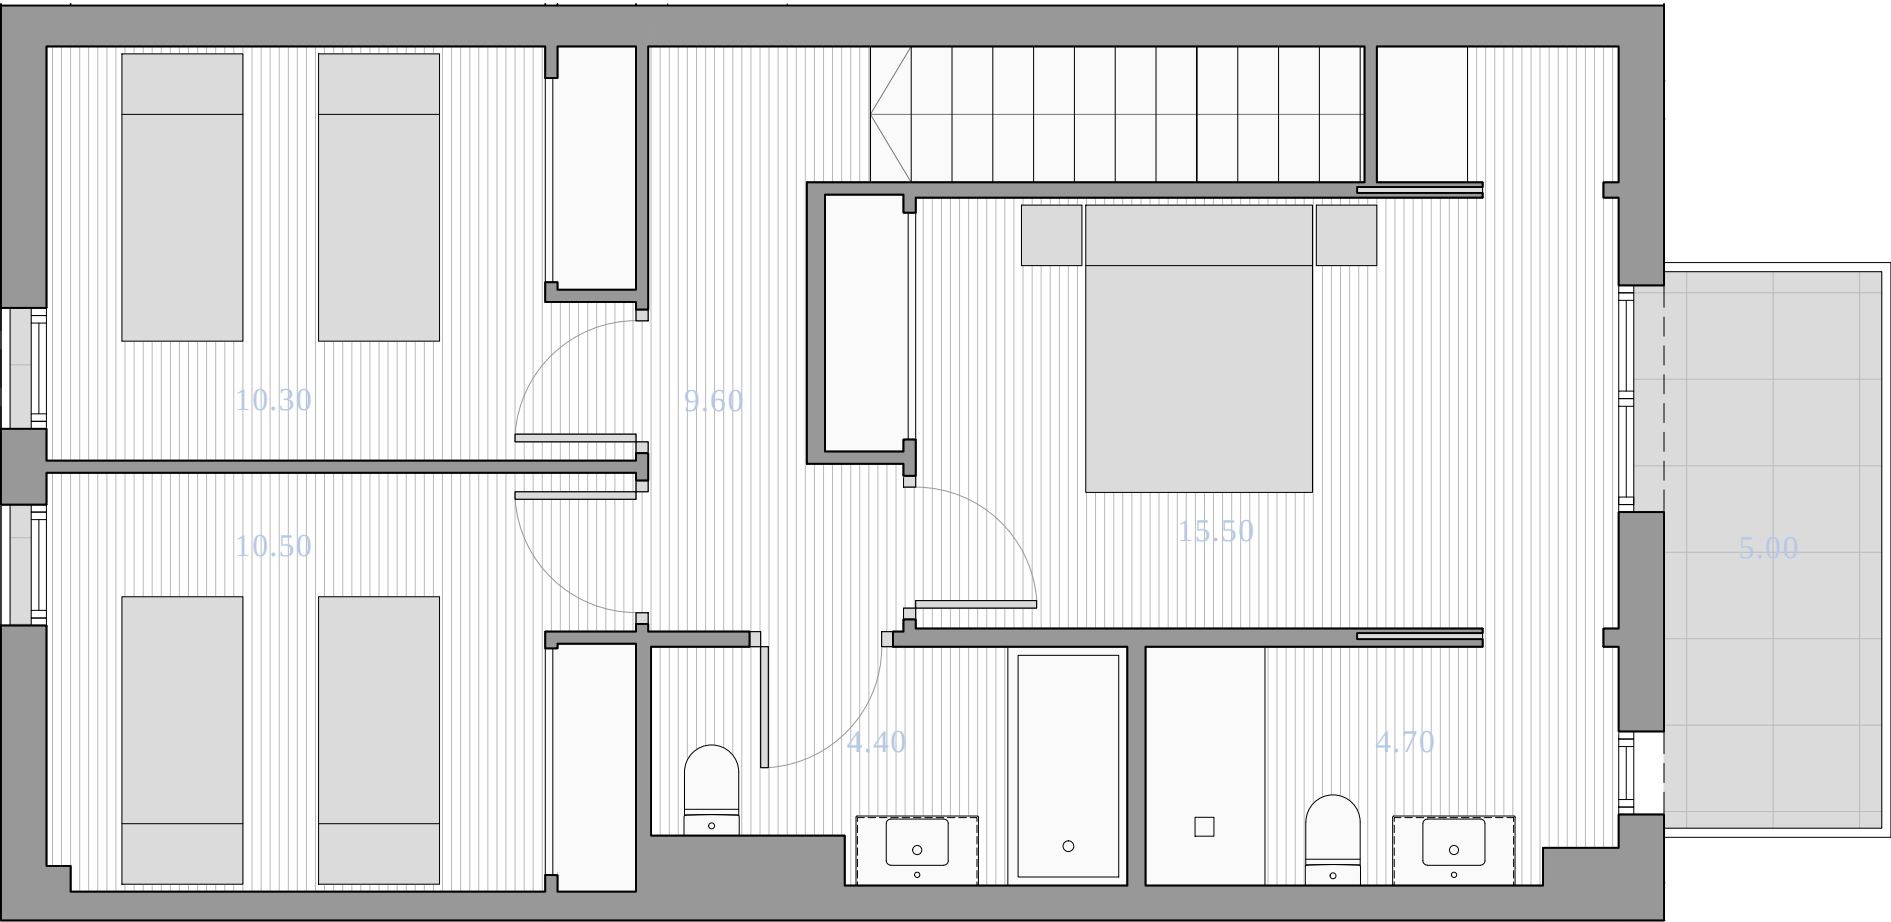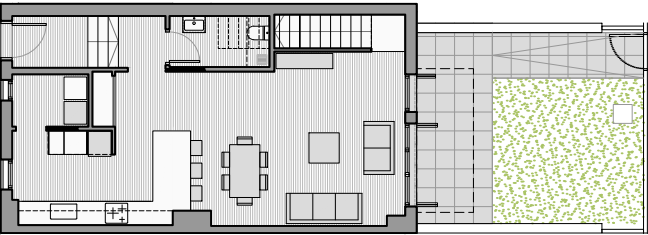

Sup. útil:
Sup. útil exterior:
Sup. construïda*:

E2 - PB D [P1]
106.50 m²
33.00 m²
160.28 m²

Data:
Localització:

Novembre 2025
Badalona




Conjunt de 30 habitatges i aparcament als carrers de Roger de Flor, carrer Torner i carrer Guifré, Badalona.

NOTA: El mobiliari: llits, taules, c a dires... indica una possible distribució i no està inclòs a la venda. La memòria d'acabats queda condicionada a la Direcció Facultativa; qualsevol canvi no suposarà una disminució de les qualitats indicades.

Badalona Torner II

Promou:
CAN RUBIES, S.L.
B-61.988.499
Av. Diagonal 567, 6ª pl.
Barcelona, 08029

By
SACRESA

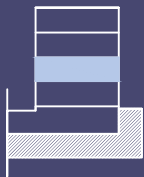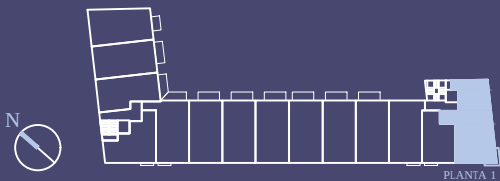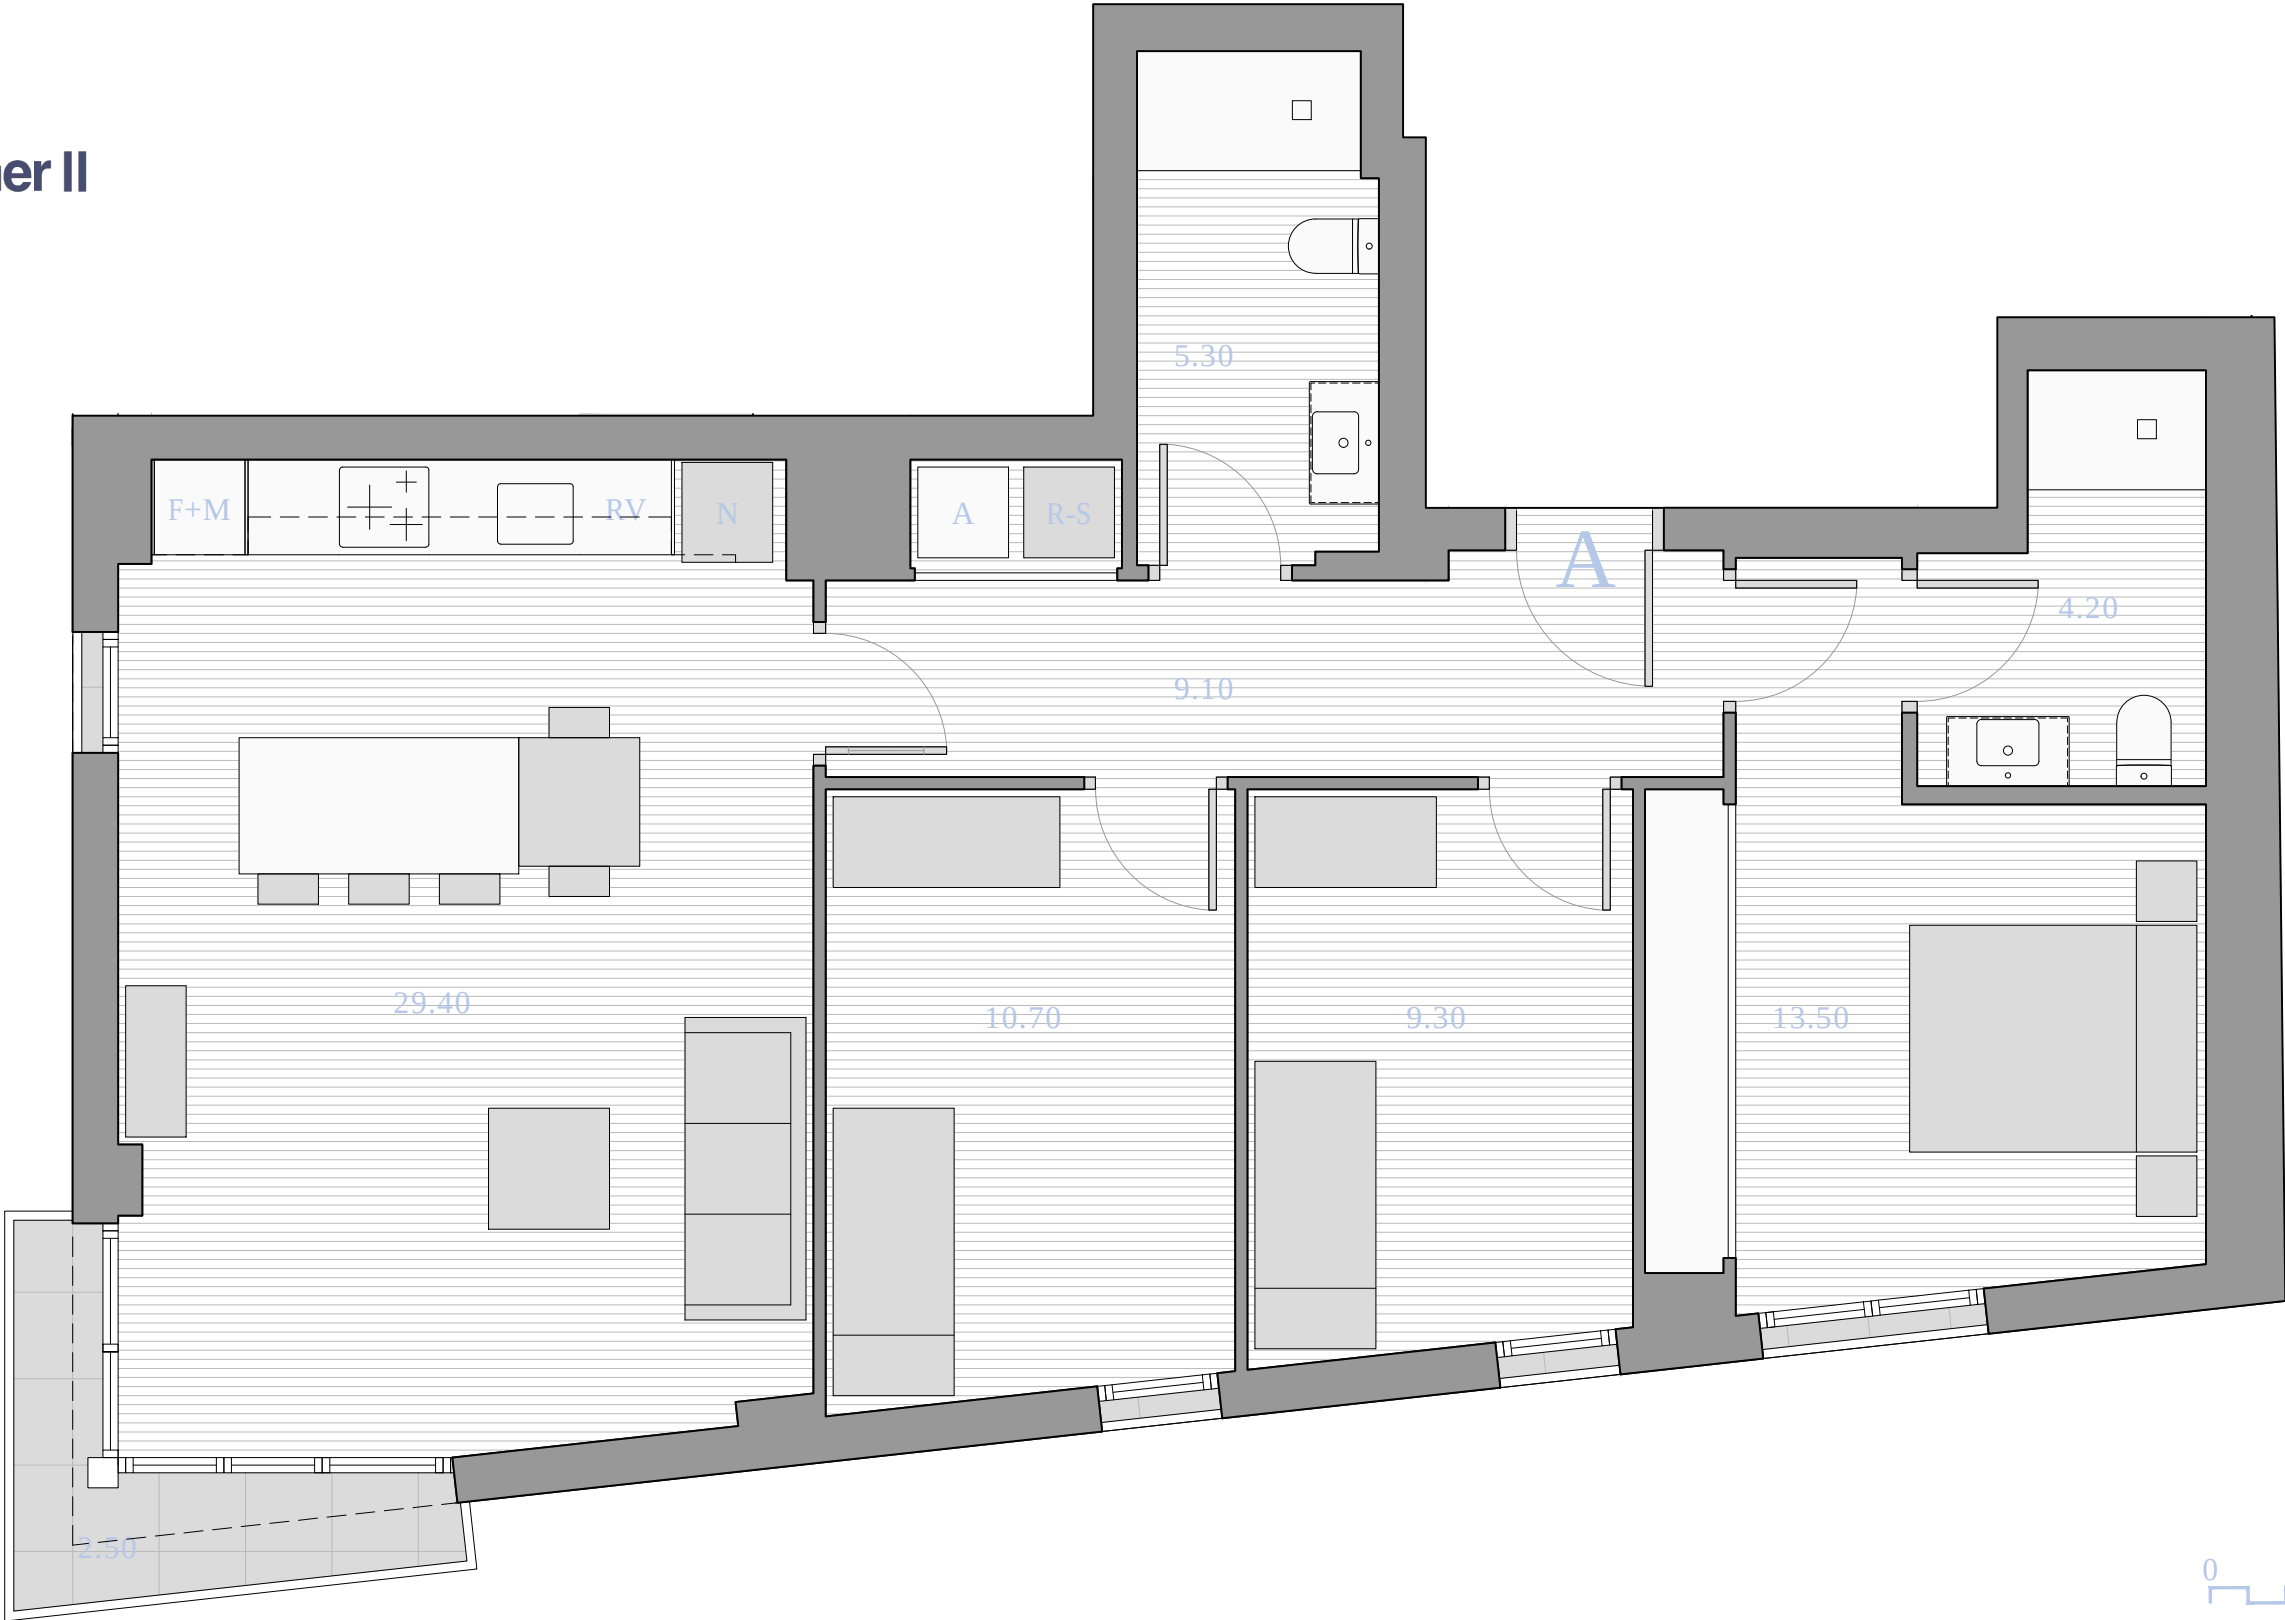

Sup. útil: 81.50 m²
Sup. útil exterior: 2.50 m²
Sup. construïda*: 122.65 m²

Data: Novembre 2025
Localització: Badalona



Conjunt de 30 habitatges i aparcament als carrers de Roger de Flor, carrer Torner i carrer Guifré, Badalona.

NOTA: El mobiliari: llits, taules, c a dires... indica una possible distribució i no està inclòs a la venda. La memòria d'acabats queda condicionada a la Direcció Facultativa; qualsevol canvi no suposarà una disminució de les qualitats indicades.

Badalona Torner II

Promou:
CAN RUBIES, S.L.
B-61.988.499
Av. Diagonal 567, 6ª pl.
Barcelona, 08029

By
SACRESA

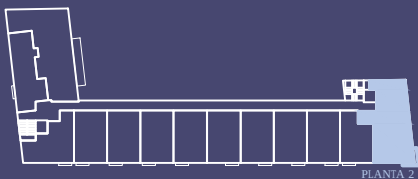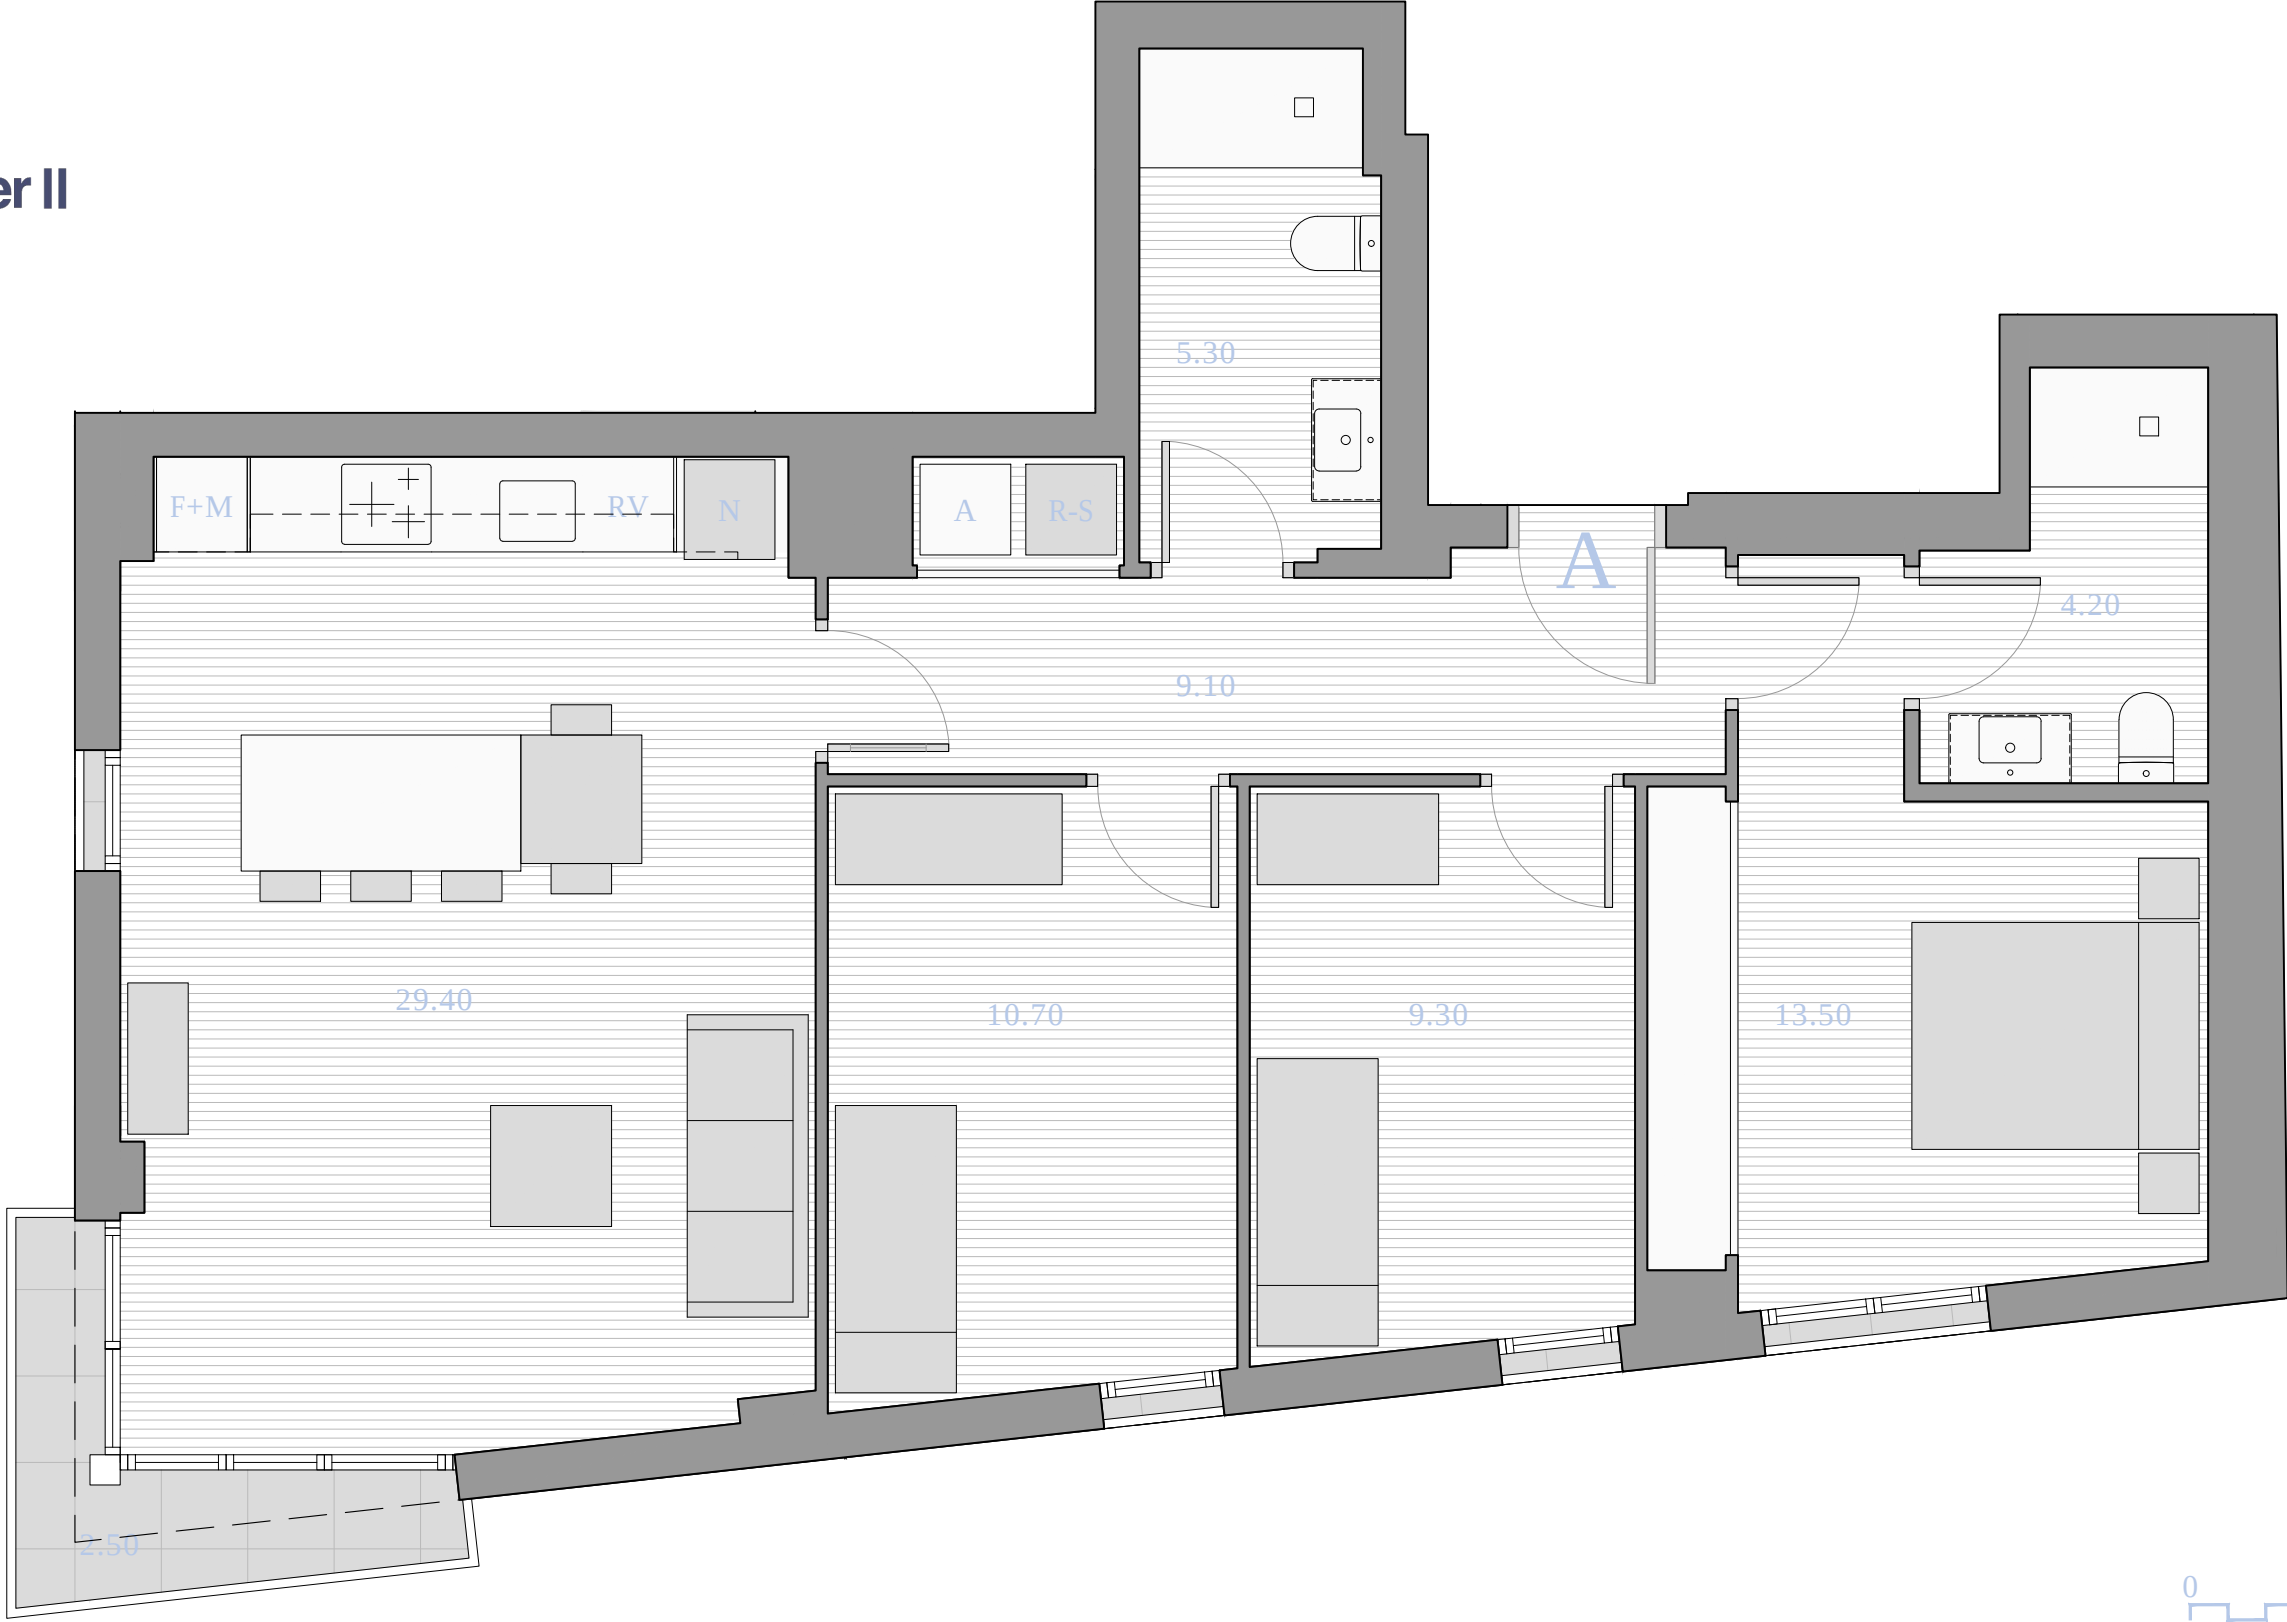

Sup. útil:
Sup. útil exterior:
Sup. construïda*:

E2 - P2 A
81.50 m²
2.50 m²
122.65 m²

Data:
Localització:

Novembre 2025
Badalona

Conjunt de 30 habitatges i aparcament als carrers de Roger de Flor, carrer Torner i carrer Guifré, Badalona.

NOTA: El mobiliari: llits, taules, c a dires... indica una possible distribució i no està inclòs a la venda. La memòria d'acabats queda condicionada a la Direcció Facultativa; qualsevol canvi no suposarà una disminució de les qualitats indicades.

Badalona Torner II

Promou:
CAN RUBIES, S.L.
B-61.988.499
Av. Diagonal 567, 6ª pl.
Barcelona, 08029

By
SACRESA