

3D

Sup. útil:
Sup. útil exterior:
Sup. construïda*:

P2 B (P2)
71.60 m²
40.50 m²
120.62 m²

Data:

Juny 2025

Localització:

Badalona





Conjunt de 6 habitatges
al carrer de la Providència
amb el carrer Torner, Badalona.

NOTA: El mobiliari: llits, taules, cadires...
indica una possible distribució i no està
inclòs a la venda. La memòria d'acabats
queda condicionada a la Direcció
Facultativa; qualsevol canvi no suposarà
una disminució de les qualitats indicades.

Badalona Torner I

Promou:
CAN RUBIES, S.L.
B-61.988.499
Av. Diagonal 567, 6ª pl.
Barcelona, 08029

By
SACRESA

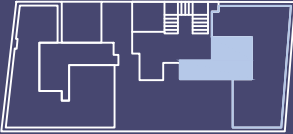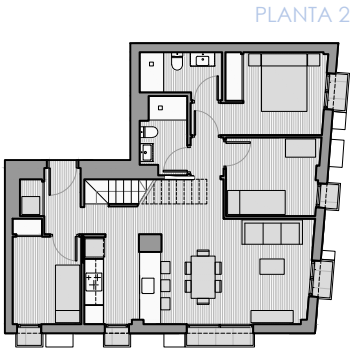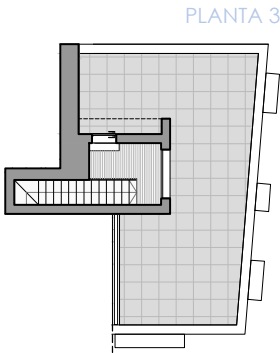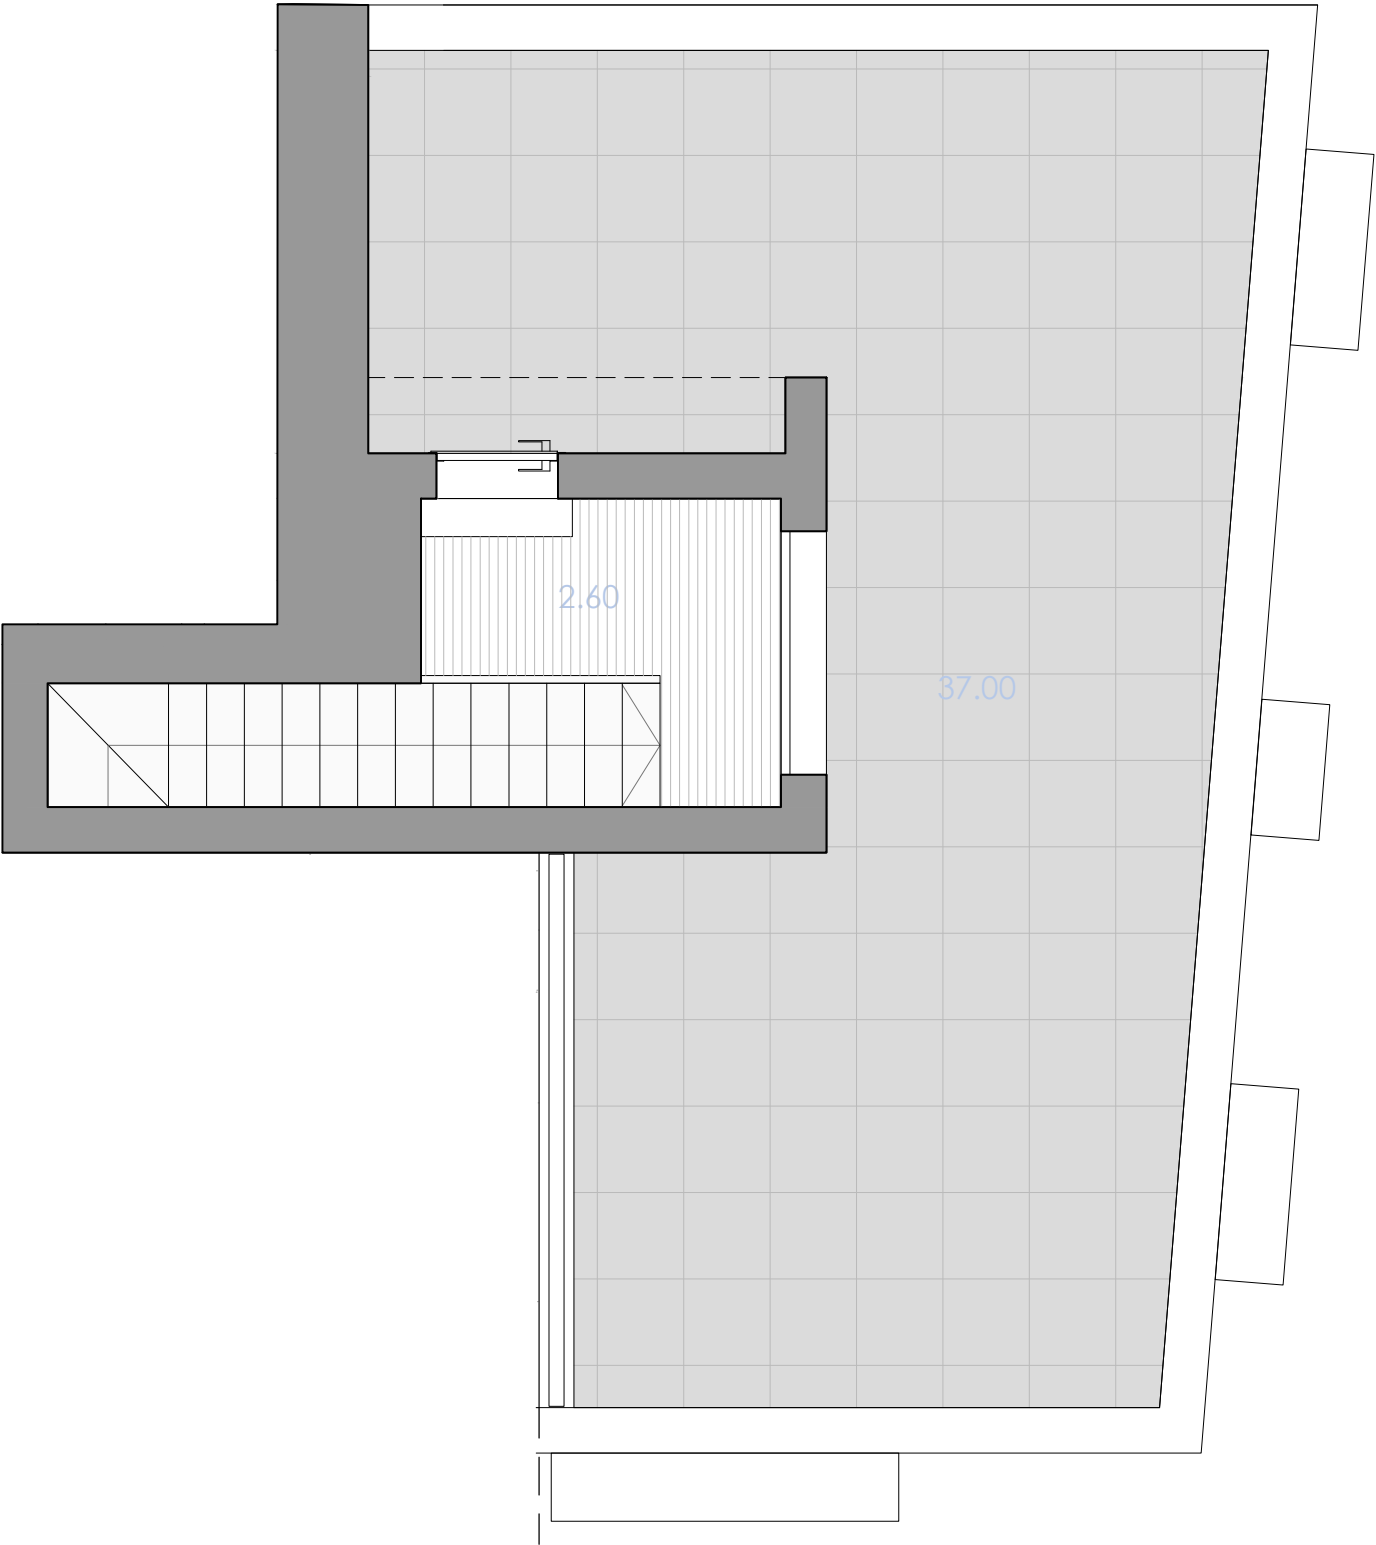

3D

Sup. útil: 71.60 m²
Sup. útil exterior: 40.50 m²
Sup. construïda*: 120.62 m²

Data: Juny 2025

Localització: Badalona



Conjunt de 6 habitatges
al carrer de la Providència
amb el carrer Torner, Badalona.

NOTA: El mobiliari: llits, taules, cadires...
indica una possible distribució i no està
inclòs a la venda. La memòria d'acabats
queda condicionada a la Direcció
Facultativa; qualsevol canvi no suposarà
una disminució de les qualitats indicades.

Badalona Torner I

Promou:
CAN RUBIES, S.L.
B-61.988.499
Av. Diagonal 567, 6ª pl.
Barcelona, 08029


By
SACRESA

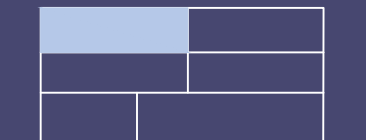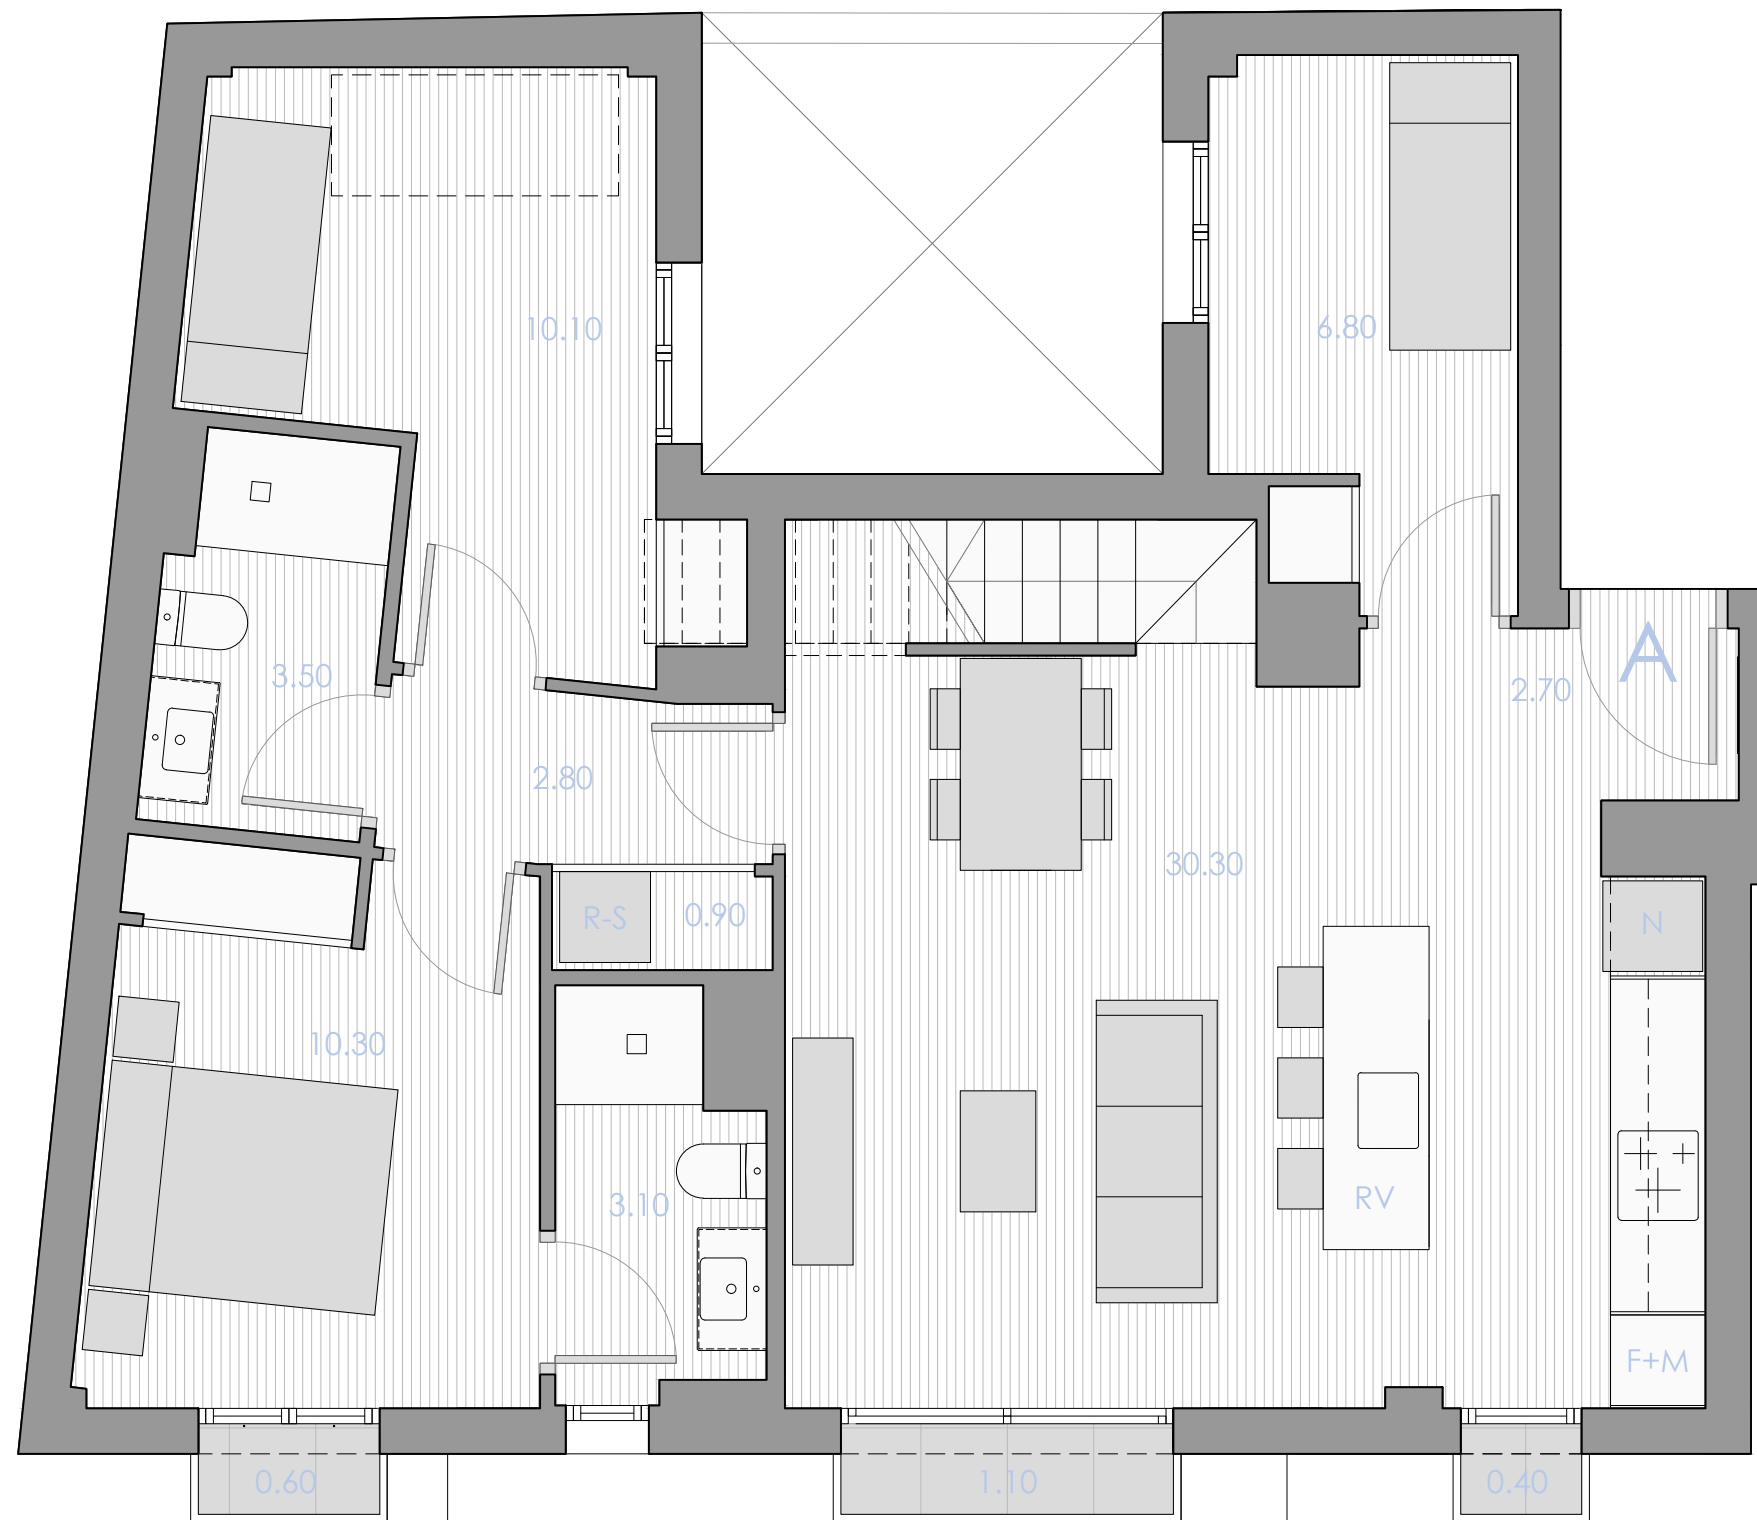


3D

Localització: Badalona



By
SACRESA

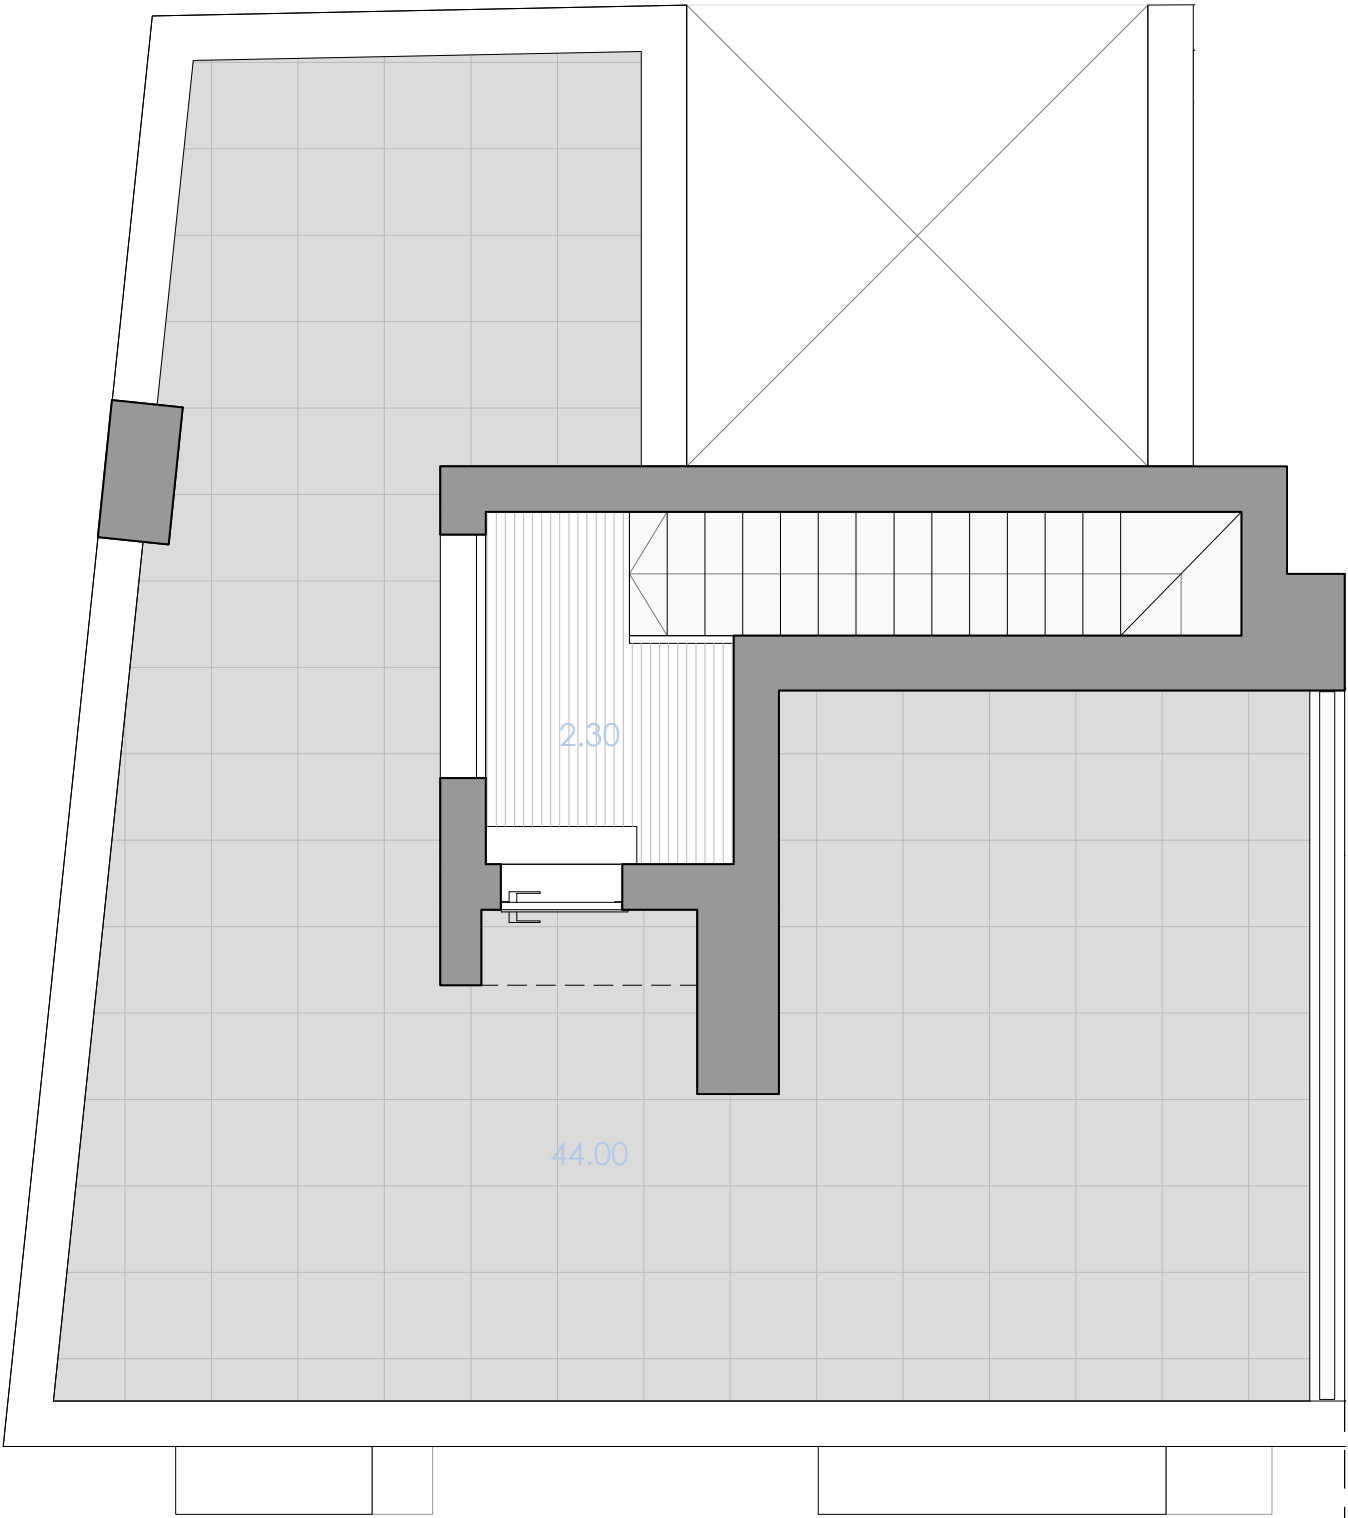

PLANTA 3

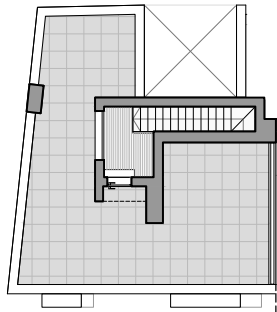

PLANTA 2

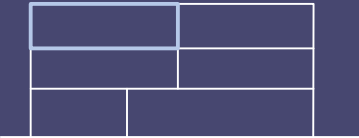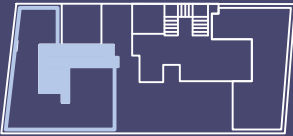

3D

Sup. útil:	P2 A [P2]
Sup. útil exterior:	72.80 m ²
Sup. construïda*:	46.10 m ²
	122.64 m ²
Data:	Juny 2025
Localització:	Badalona

Conjunt de 6 habitatges
al carrer de la Providència
amb el carrer Torner, Badalona.

NOTA: El mobiliari: llits, taules, cadires...
indica una possible distribució i no està
inclòs a la venda. La memòria d'acabats
queda condicionada a la Direcció
Facultativa; qualsevol canvi no suposarà
una disminució de les qualitats indicades.

Badalona Torner I

Promou:
CAN RUBIES, S.L.
B-61.988.499
Av. Diagonal 567, 6ª pl.
Barcelona, 08029

By
SACRESA