


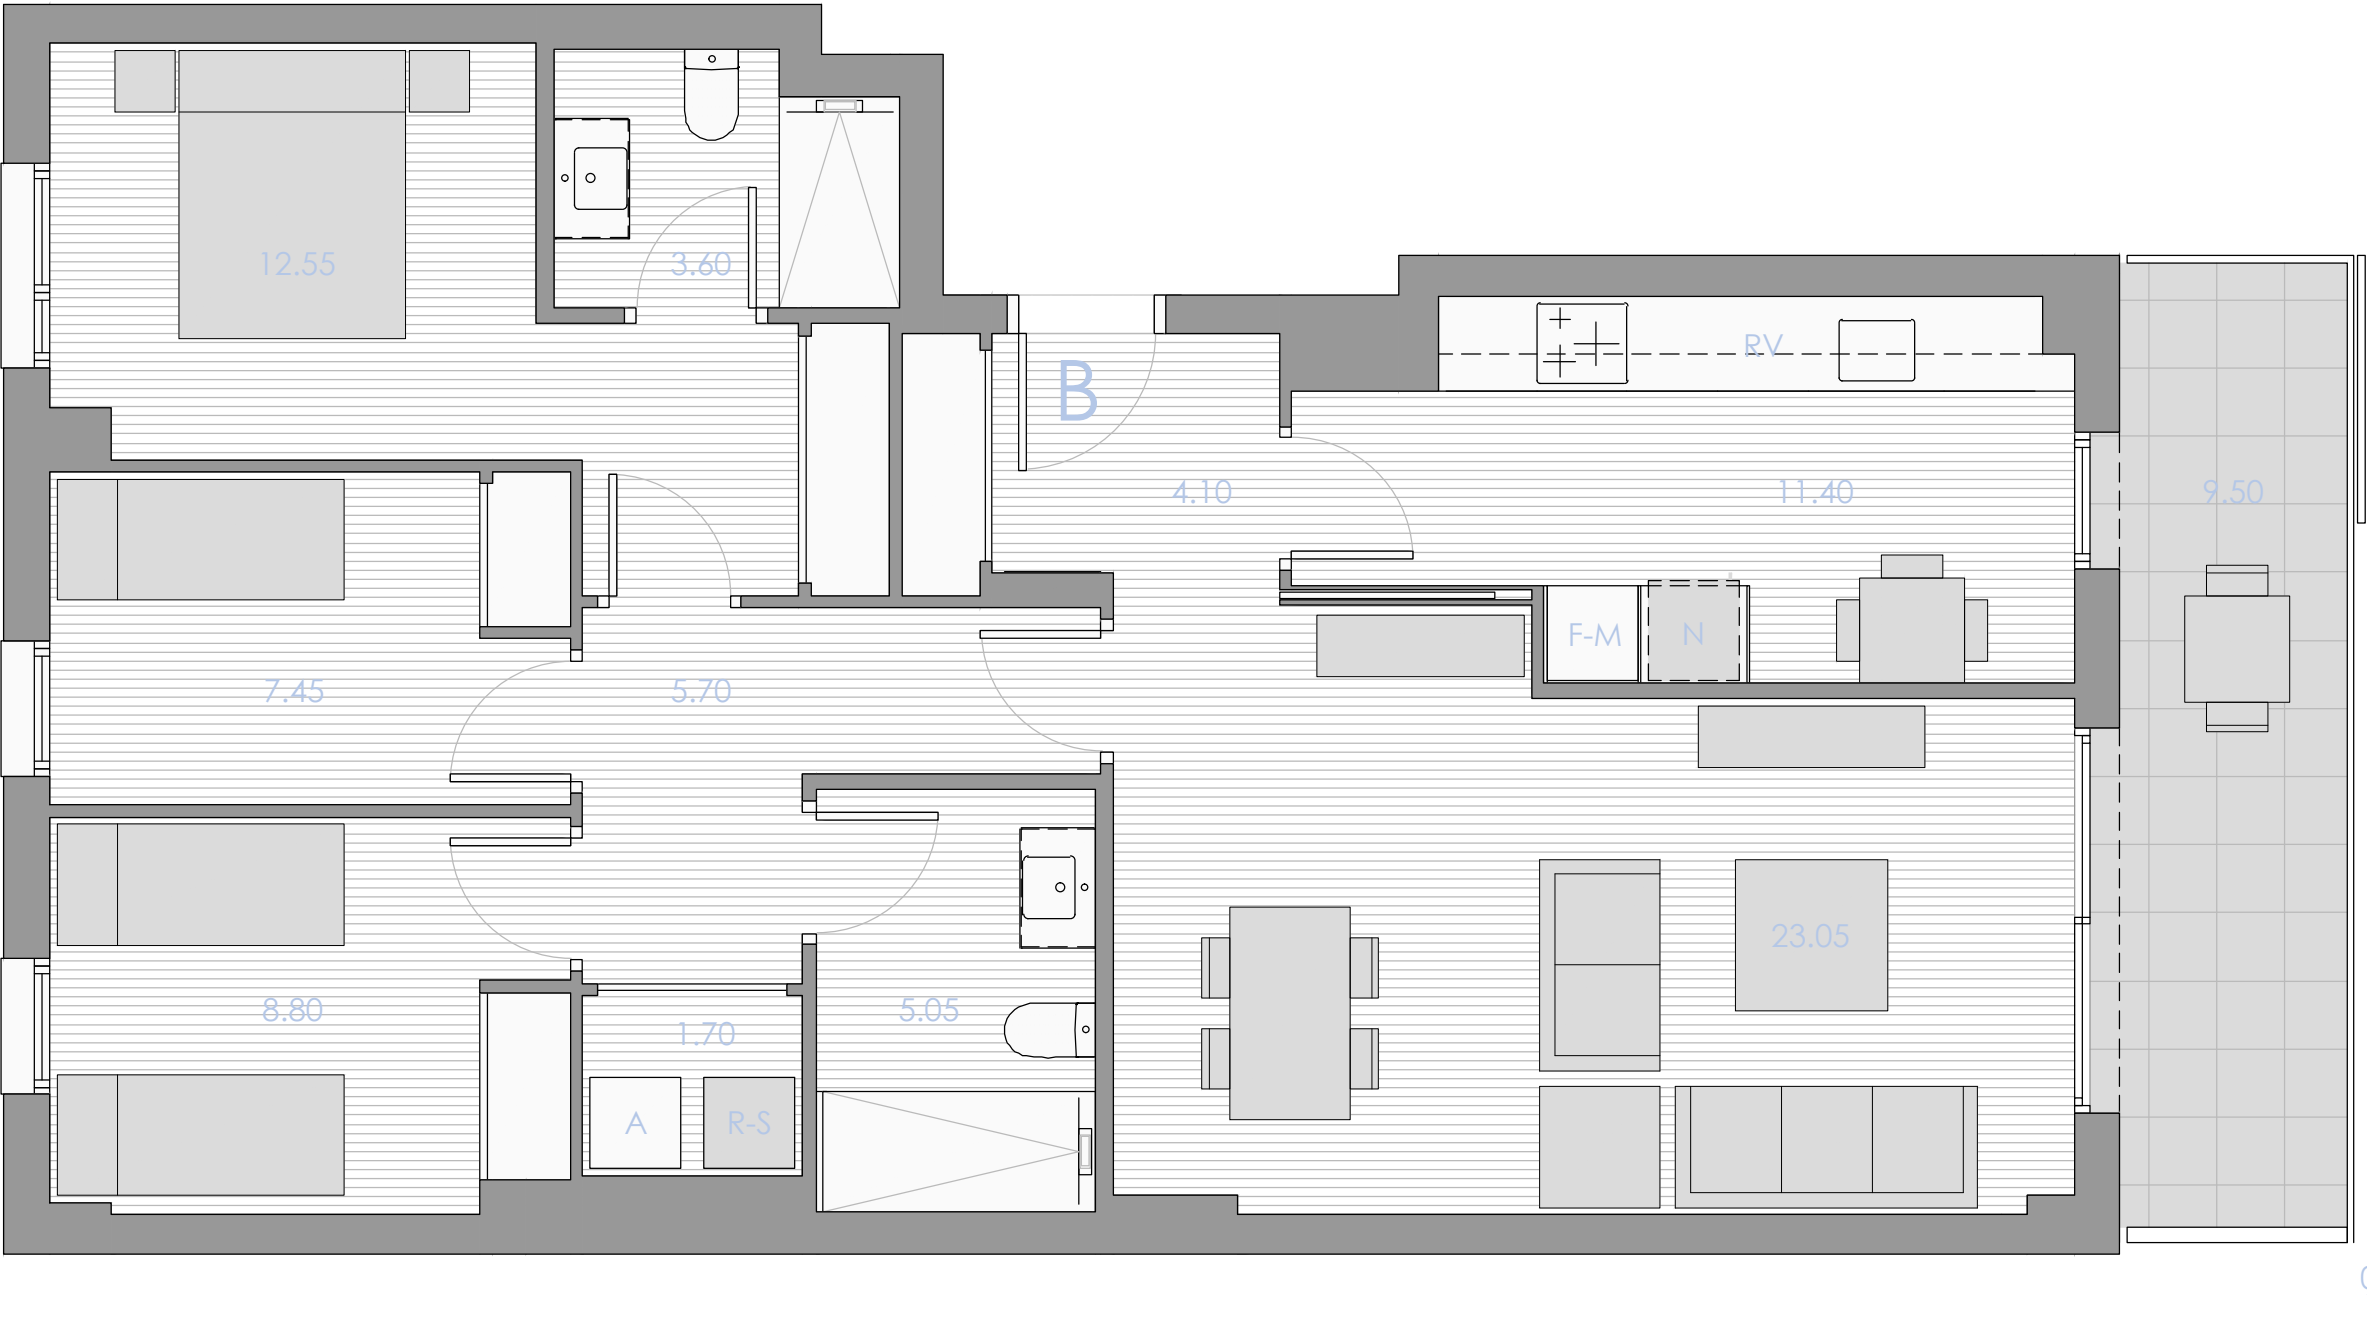


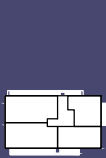


Bloc A

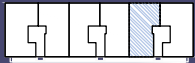

Bloc C

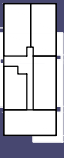

Bloc B

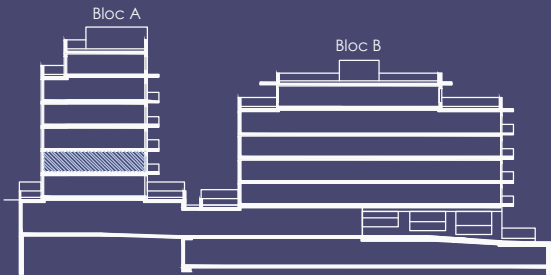

3D

Bloc A - Esc. 3 - 1er B

Sup. útil: 83.40 m²
Sup. útil exterior: 9.50 m²
Sup. construïda*: 117.64 m²

Data: Febrer 2025

Localització: Molins de Rei



Conjunt de 77 habitatges, aparcaments i trasters als carrers Turó de Mulei, Puig d'Olorda, Torrent de Can Miano i Rambla de la Riera Bonet.Parcel·la R15 del sector de Les Guardioles, 08750 Molins de Rei, Barcelona

NOTA: El mobiliari: llits, taules, cadires...indica una possible distribució i no està inclòs a la venda. La memòria d'acabats queda condicionada a la Direcció Facultativa; qualsevol canvi no suposarà una disminució de les qualitats indicades.

Molins Guardioles

Promou:
REVELATION SYSTEMS S.L.
B66361577
Av. Diagonal 567, 6ª pl.
Barcelona, 08029



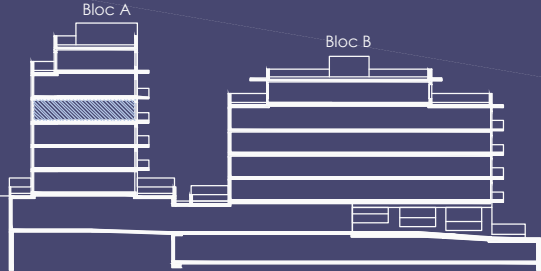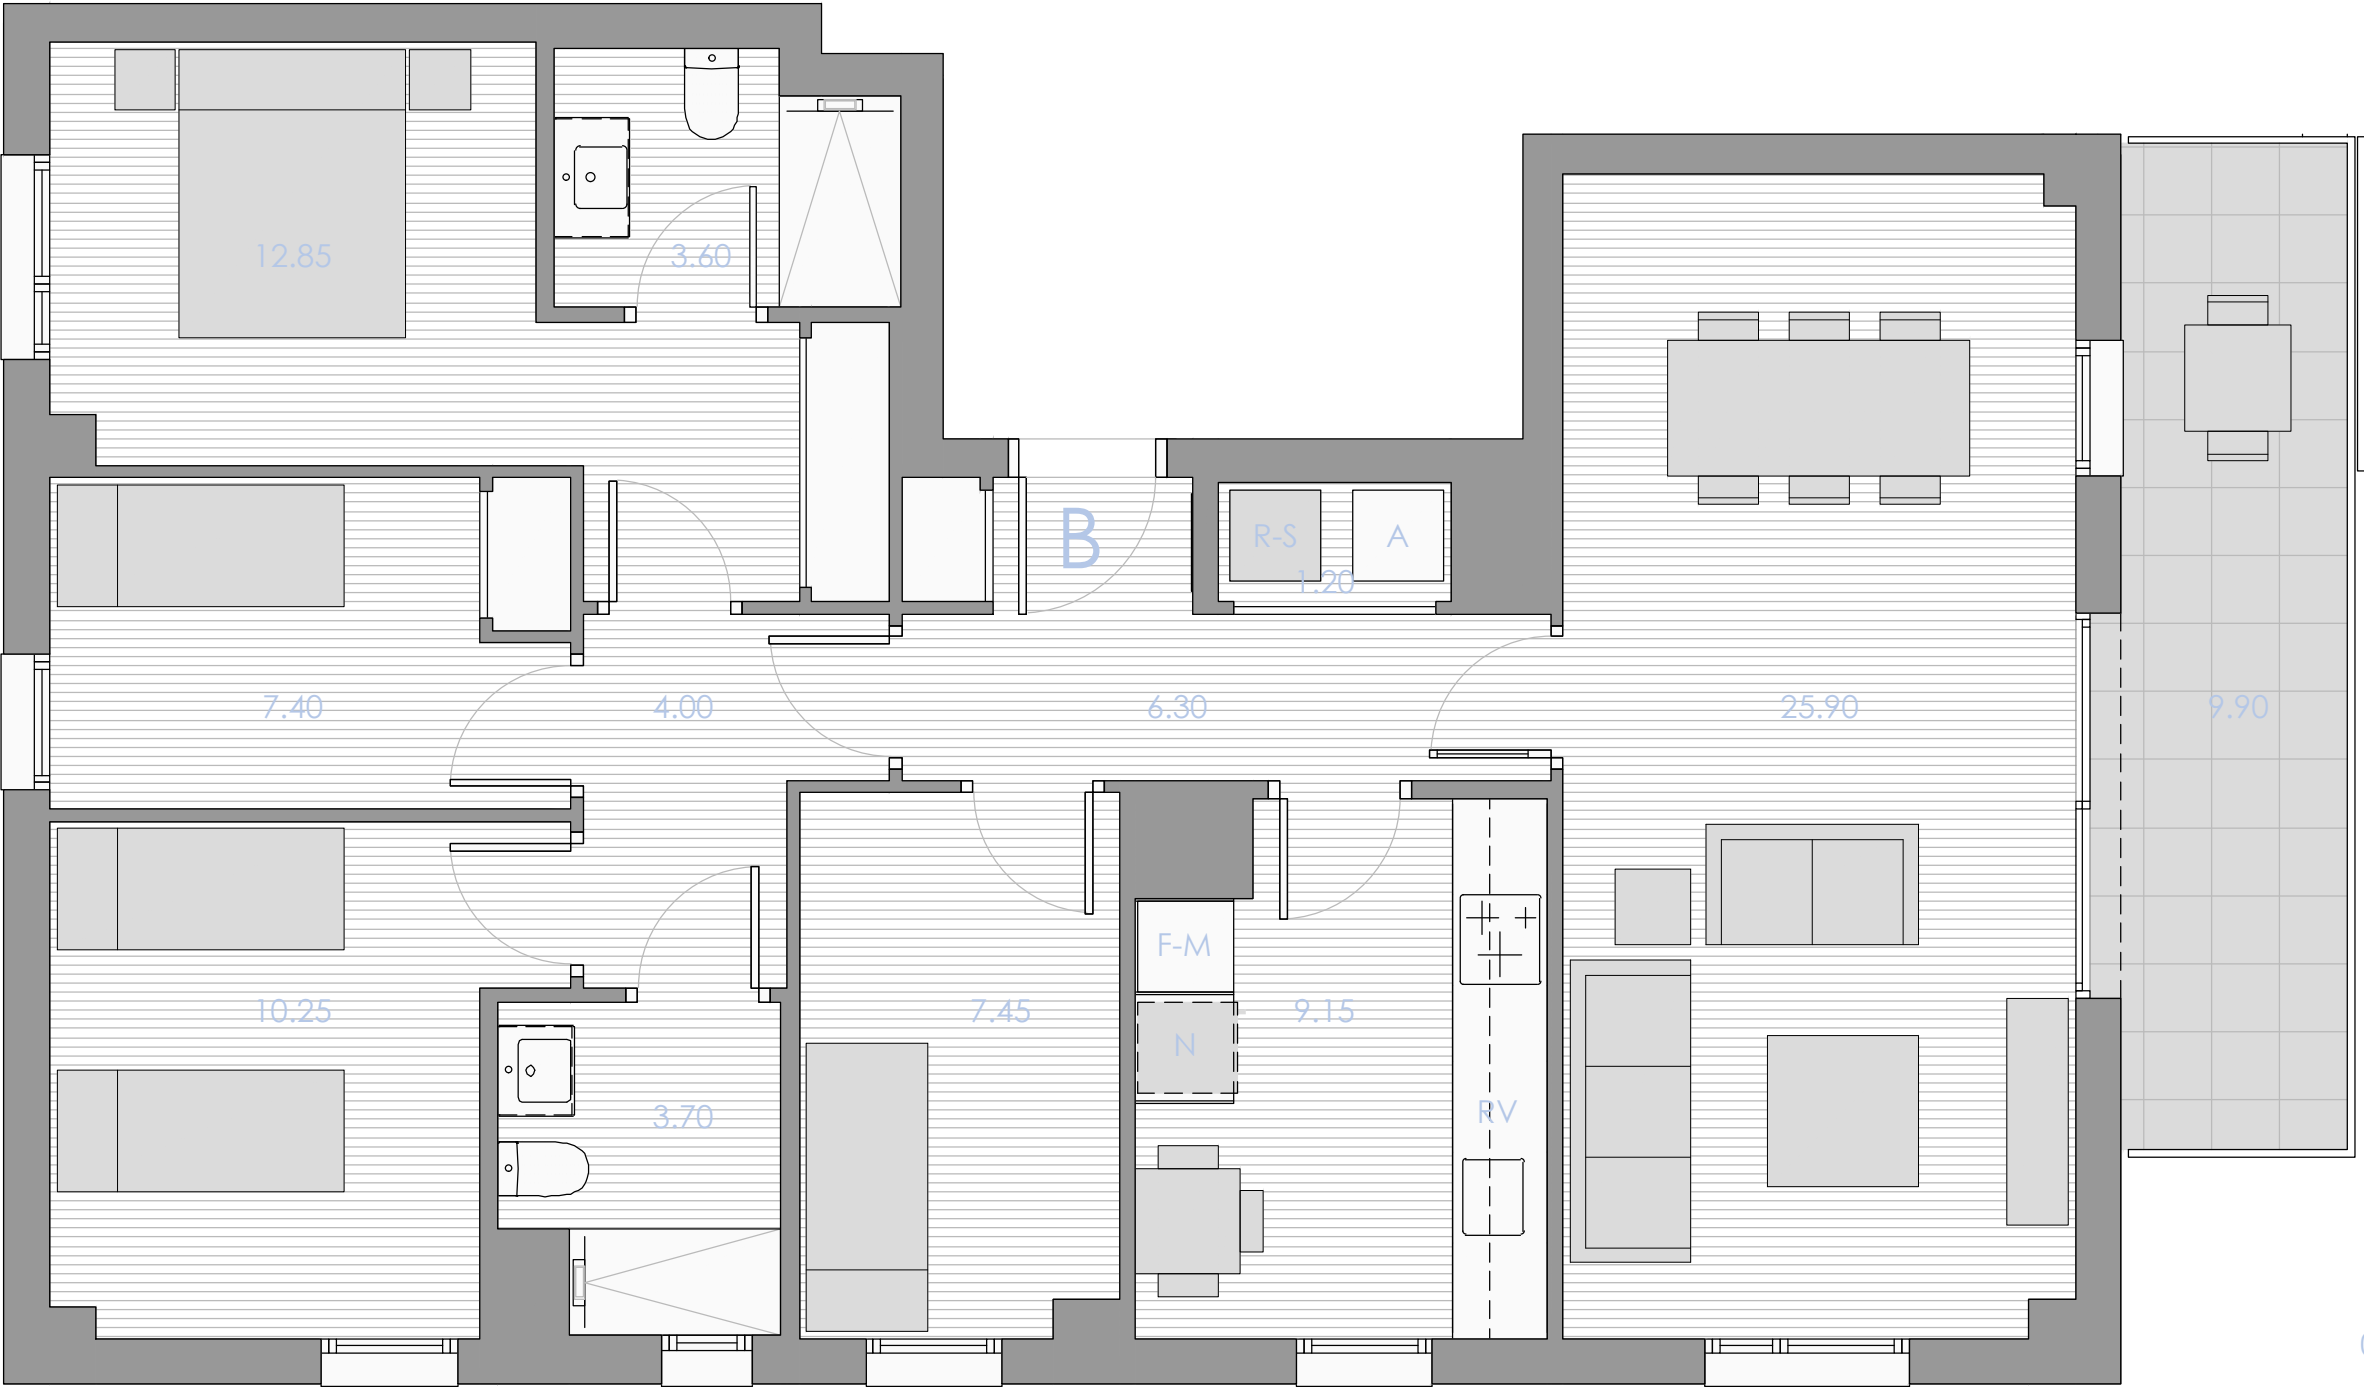

4D

Bloc A - Esc. 1 - 3er B

Sup. útil: 91.80 m²
Sup. útil exterior: 9.90 m²
Sup. construïda*: 129.49 m²

Data: Abril 2025

Localització: Molins de Rei

Conjunt de 77 habitatges, aparcaments i trasters als carrers Turó de Mulei, Puig d'Olorda, Torrent de Can Miano i Rambla de la Riera Bonet.Parcel·la R15 del sector de Les Guardioles, 08750 Molins de Rei, Barcelona


NOTA: El mobiliari: llits, taules, cadires...indica una possible distribució i no està inclòs a la venda. La memòria d'acabats queda condicionada a la Direcció Facultativa; qualsevol canvi no suposarà una disminució de les qualitats indicades.

Molins Guardioles


Promou:
REVELATION SYSTEMS S.L.
B66361577
Av. Diagonal 567, 6ª pl.
Barcelona, 08029



La part venedora es reserva, durant l'execució del projecte i fins a l'acabament de les obres, la facultat de fer les modificacions arquitectòniques que permeti la legislació urbanística o bé les que imposades per l'Administració competent o la direcció facultativa, emparades en tot cas per la llicència d'obra.
*: Superfície construïda interior amb repercussió de zones comunes sobre rasant.

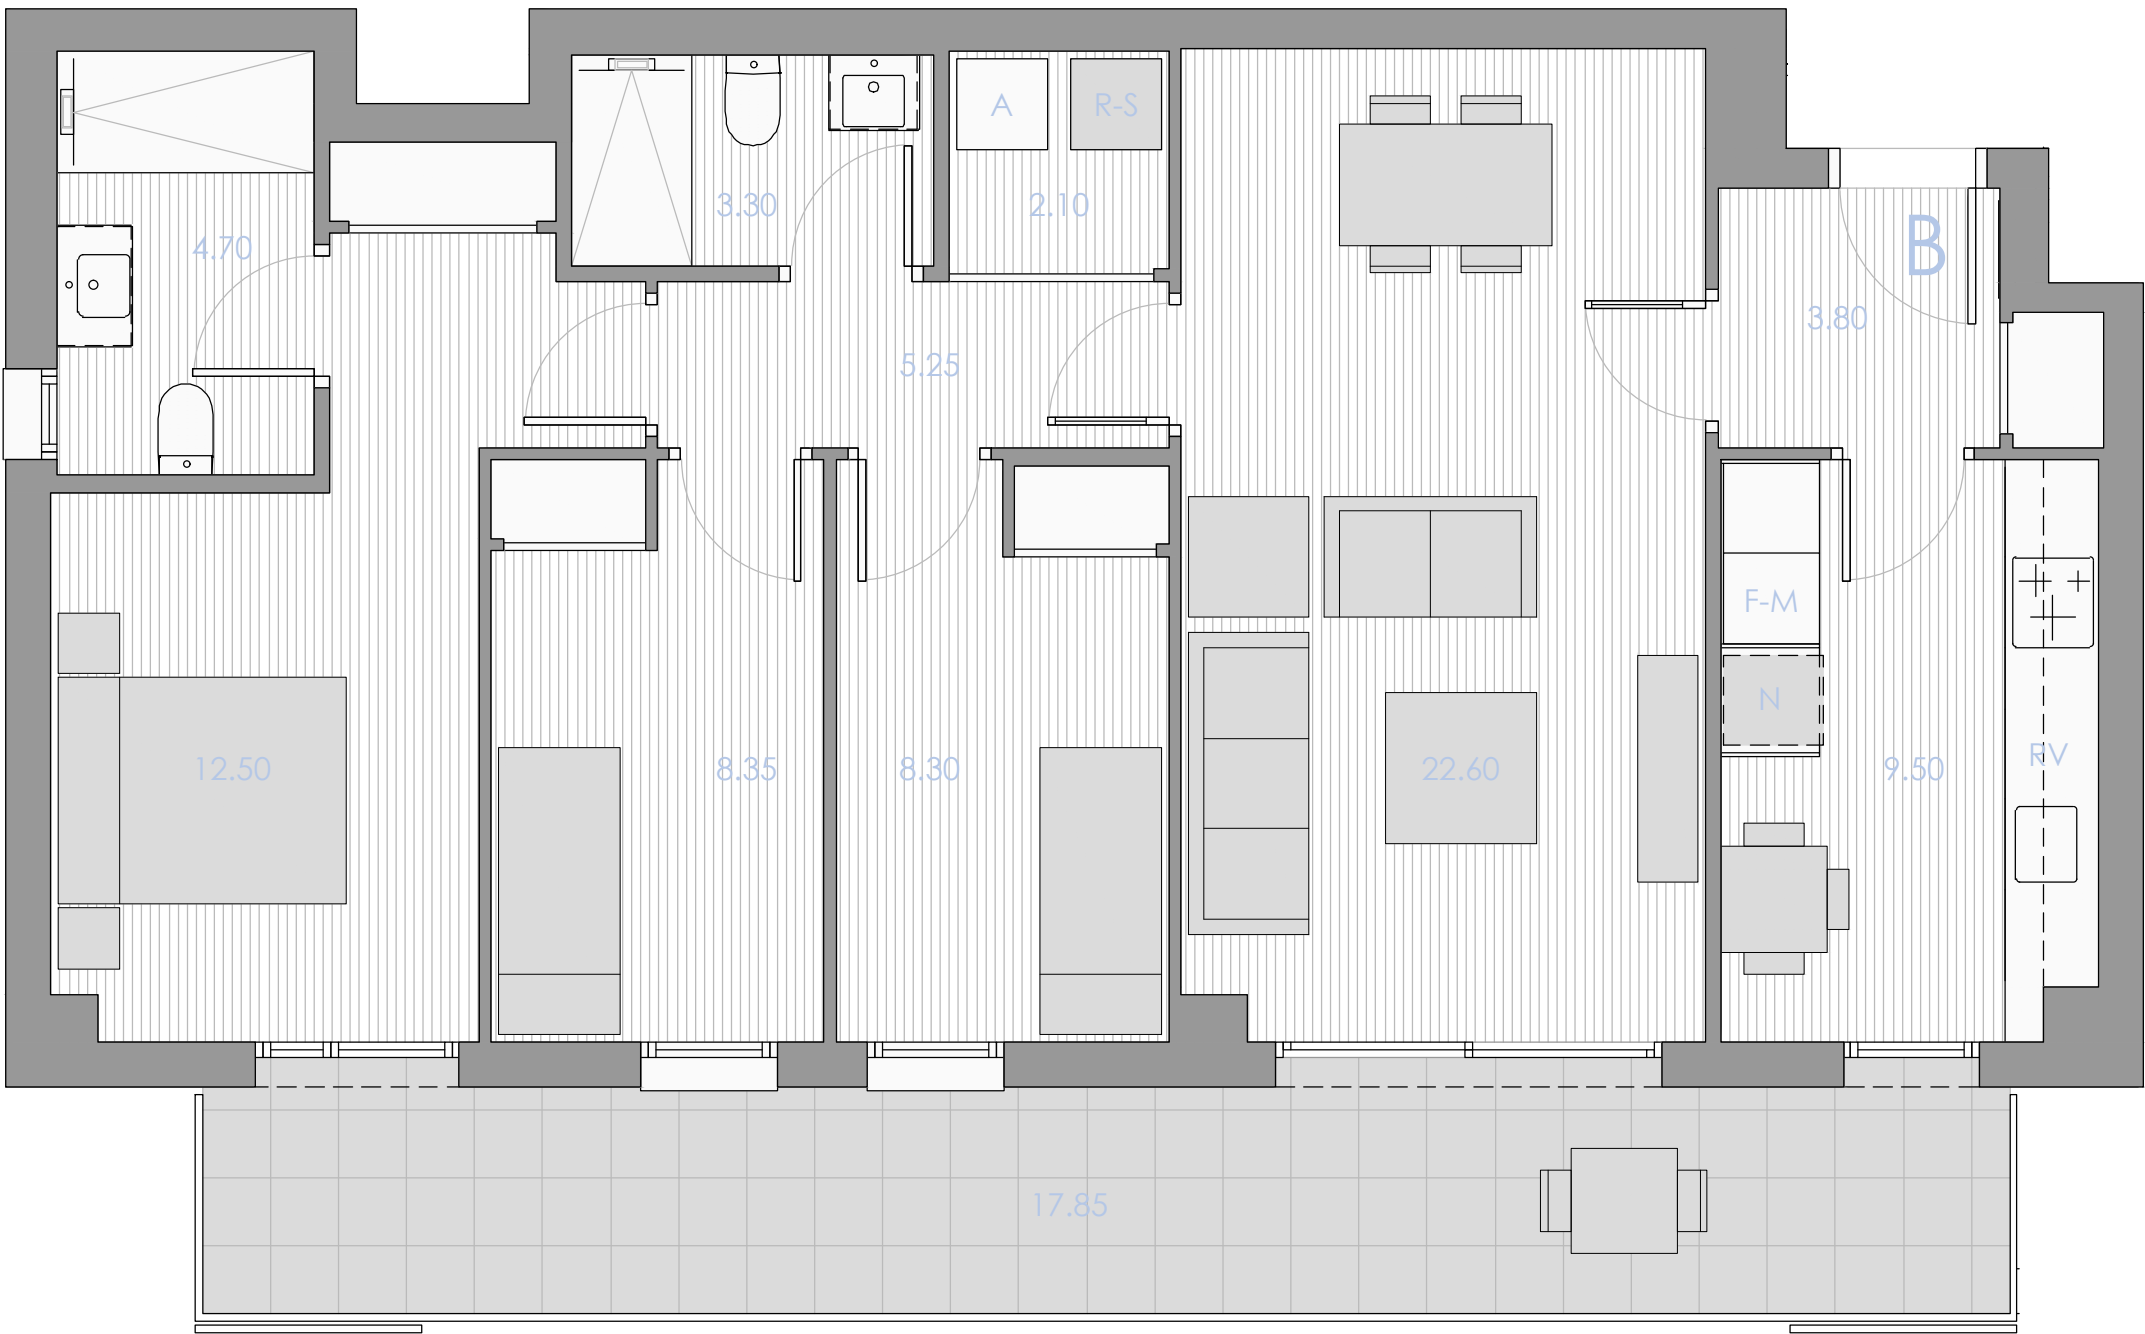


Bloc A

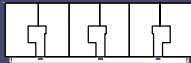


Bloc C



Bloc B

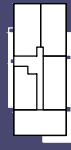

Bloc C

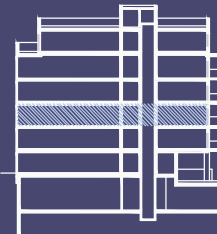

Bloc B



3D

Bloc C - 2on B

Sup. útil: 80.40 m²
Sup. útil exterior: 17.85 m²
Sup. construïda*: 110.50 m²

Data: Abril 2025

Localització: Molins de Rei




Conjunt de 77 habitatges, aparcaments i trasters als carrers Turó de Mulei, Puig d'Olorda, Torrent de Can Miano i Rambla de la Riera Bonet.Parcel·la R15 del sector de Les Guardioles, 08750 Molins de Rei, Barcelona

NOTA: El mobiliari: llits, taules, cadires...indica una possible distribució i no està inclòs a la venda. La memòria d'acabats queda condicionada a la Direcció Facultativa; qualsevol canvi no suposarà una disminució de les qualitats indicades.

Molins Guardioles

Promou:
REVELATION SYSTEMS S.L.
B66361577
Av. Diagonal 567, 6ª pl.
Barcelona, 08029

By
SACRESA

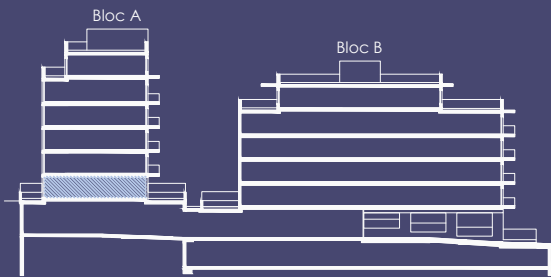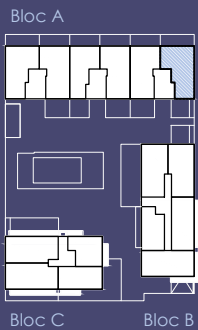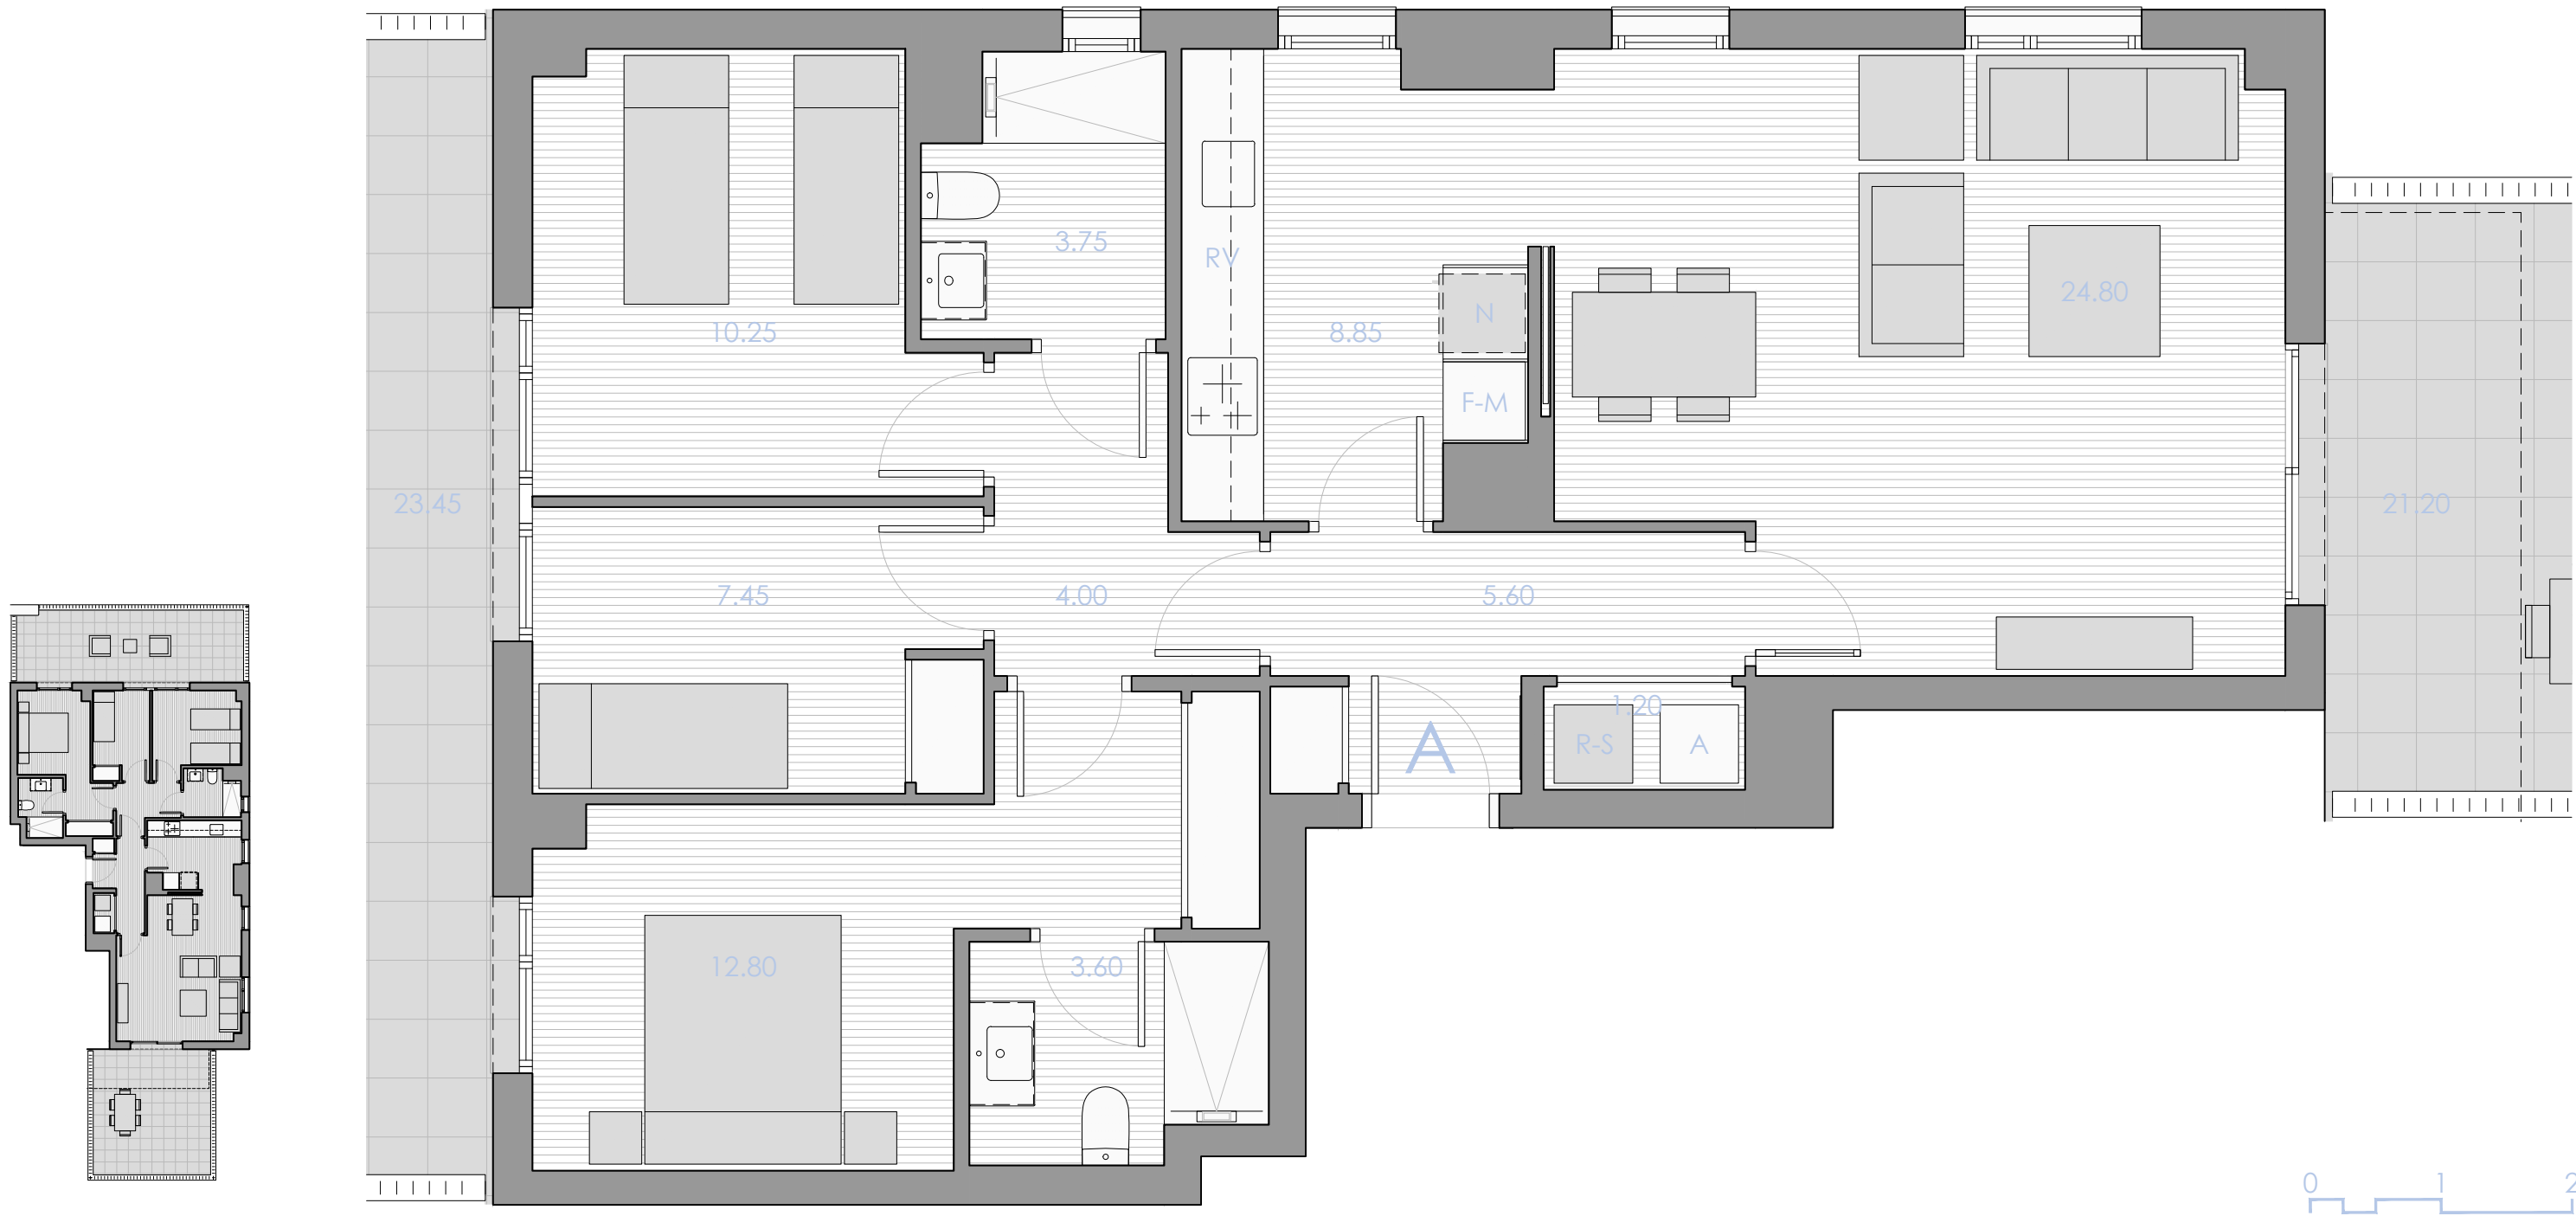

3D

Bloc A - Esc. 3 - PB A

Sup. útil:	82.30 m²
Sup. útil exterior:	44.65 m²
Sup. construïda*:	116.09 m²
Data:	Setembre 2025
Localització:	Molins de Rei

Conjunt de 77 habitatges, aparcaments i trasters als carrers Turó de Mulei, Puig d'Olorda, Torrent de Can Miano i Rambla de la Riera Bonet.Parcel·la R15 del sector de Les Guardioles, 08750 Molins de Rei. Barcelona

NOTA: El mobiliari: llits, taules, cadires...indica una possible distribució i no està inclòs a la venda. La memòria d'acabats queda condicionada a la Direcció Facultativa; qualsevol canvi no suposarà una disminució de les qualitats indicades.

Molins Guardioles


Promou:
REVELATION SYSTEMS S.L.
B66361577
Av. Diagonal 567, 6ª pl.
Barcelona, 08029



La part venedora es reserva, durant l'execució del projecte i fins a l'acabament de les obres, la facultat de fer les modificacions arquitectòniques que permeti la legislació urbanística o bé les que imposades per l'Administració competent o la direcció facultativa, emparades en tot cas per la llicència d'obra.
*: Superfície construïda interior amb repercussió de zones comunes sobre rasant.



Bloc A

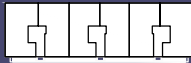

Bloc C



Bloc B



Bloc C



Bloc B



4D

Bloc B - Àtic B

Sup. útil: 92.70 m²
Sup. útil exterior: 74.00 m²
Sup. construïda*: 129.36 m²

Data: Abril 2025

Localització: Molins de Rei

Conjunt de 77 habitatges, aparcaments i trasters als carrers Turó de Mulei, Puig d'Olorda, Torrent de Can Miano i Rambla de la Riera Bonet.Parcel·la R15 del sector de Les Guardioles, 08750 Molins de Rei. Barcelona

NOTA: El mobiliari: llits, taules, cadires...indica una possible distribució i no està inclòs a la venda. La memòria d'acabats queda condicionada a la Direcció Facultativa; qualsevol canvi no suposarà una disminució de les qualitats indicades.

Molins Guardioles

Promou:
REVELATION SYSTEMS S.L.
B66361577
Av. Diagonal 567, 6ª pl.
Barcelona, 08029

By
SACRESA