
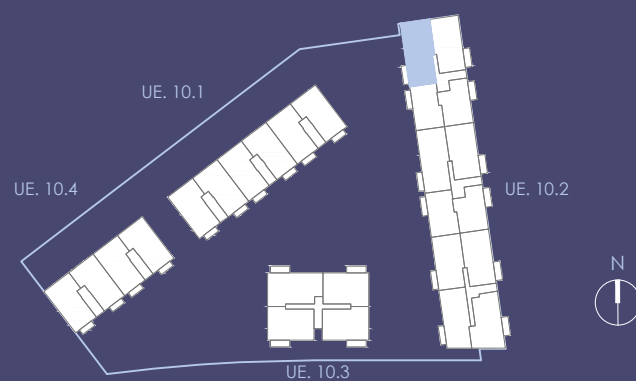


living
SabadellGambús

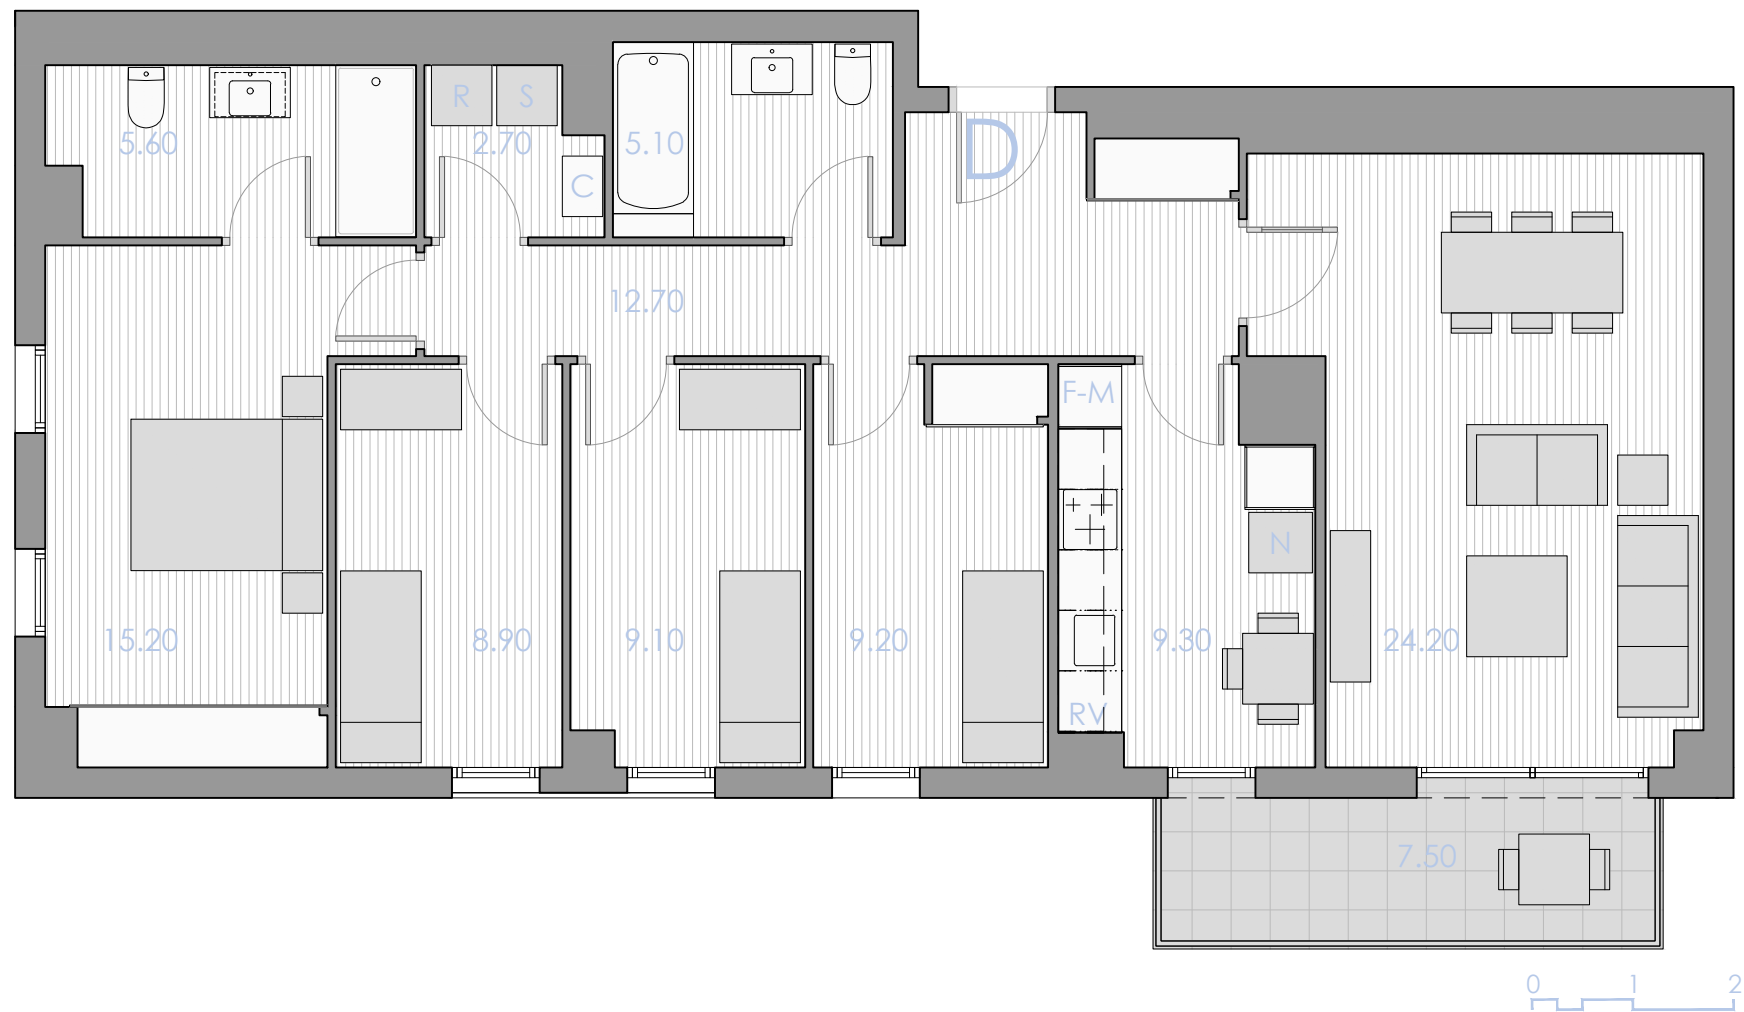

4D

UE 10.2-E4-P1 D

Sup. útil: 101.80 m²
Sup. útil exterior: 7.50 m²
Sup. construïda*: 140.27 m²

Data: Juny 2024

Localització: Sabadell

Conjunt de 132 habitatges, locals i aparcaments als carrers de Polònia, d'Àustria i Ronda Jean Monnet. "Illa 10. Sector E. Can Gambús": Sabadell Barcelona

NOTA: El mobiliari: llits, taules cadires... indica una possible distribució i no està inclòs a la venda. La memòria d'acabats queda condicionada a la Direcció Facultativa; qualsevol canvi no suposarà una disminució de les qualitats indicades.

Sabadell Gambús



Promou:
REVELATION SYSTEMS SL
Av. Diagonal 567, 6^a pl. 08029

B66361577
Barcelona

By
SACRESA

La part venedora es reserva, durant l'execució del projecte i fins a l'acabament de les obres, la facultat de fer les modificacions arquitectòniques que permeti la legislació urbanística o bé les que imposades per l'Administració competent o la direcció facultativa, emparades en tot cas per la llicència d'obra.
Nota*: Superfície construïda amb repercussió de zones comunes sobre rasant.

living
SabadellGambús

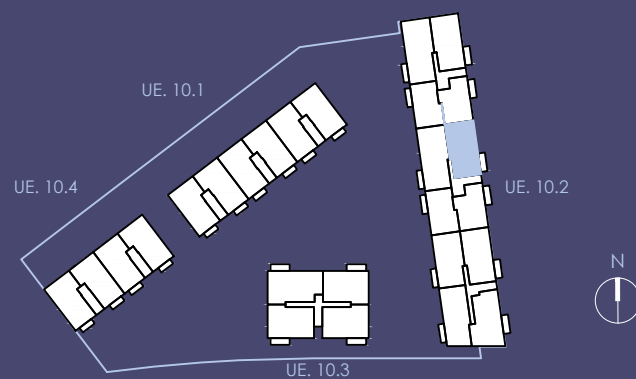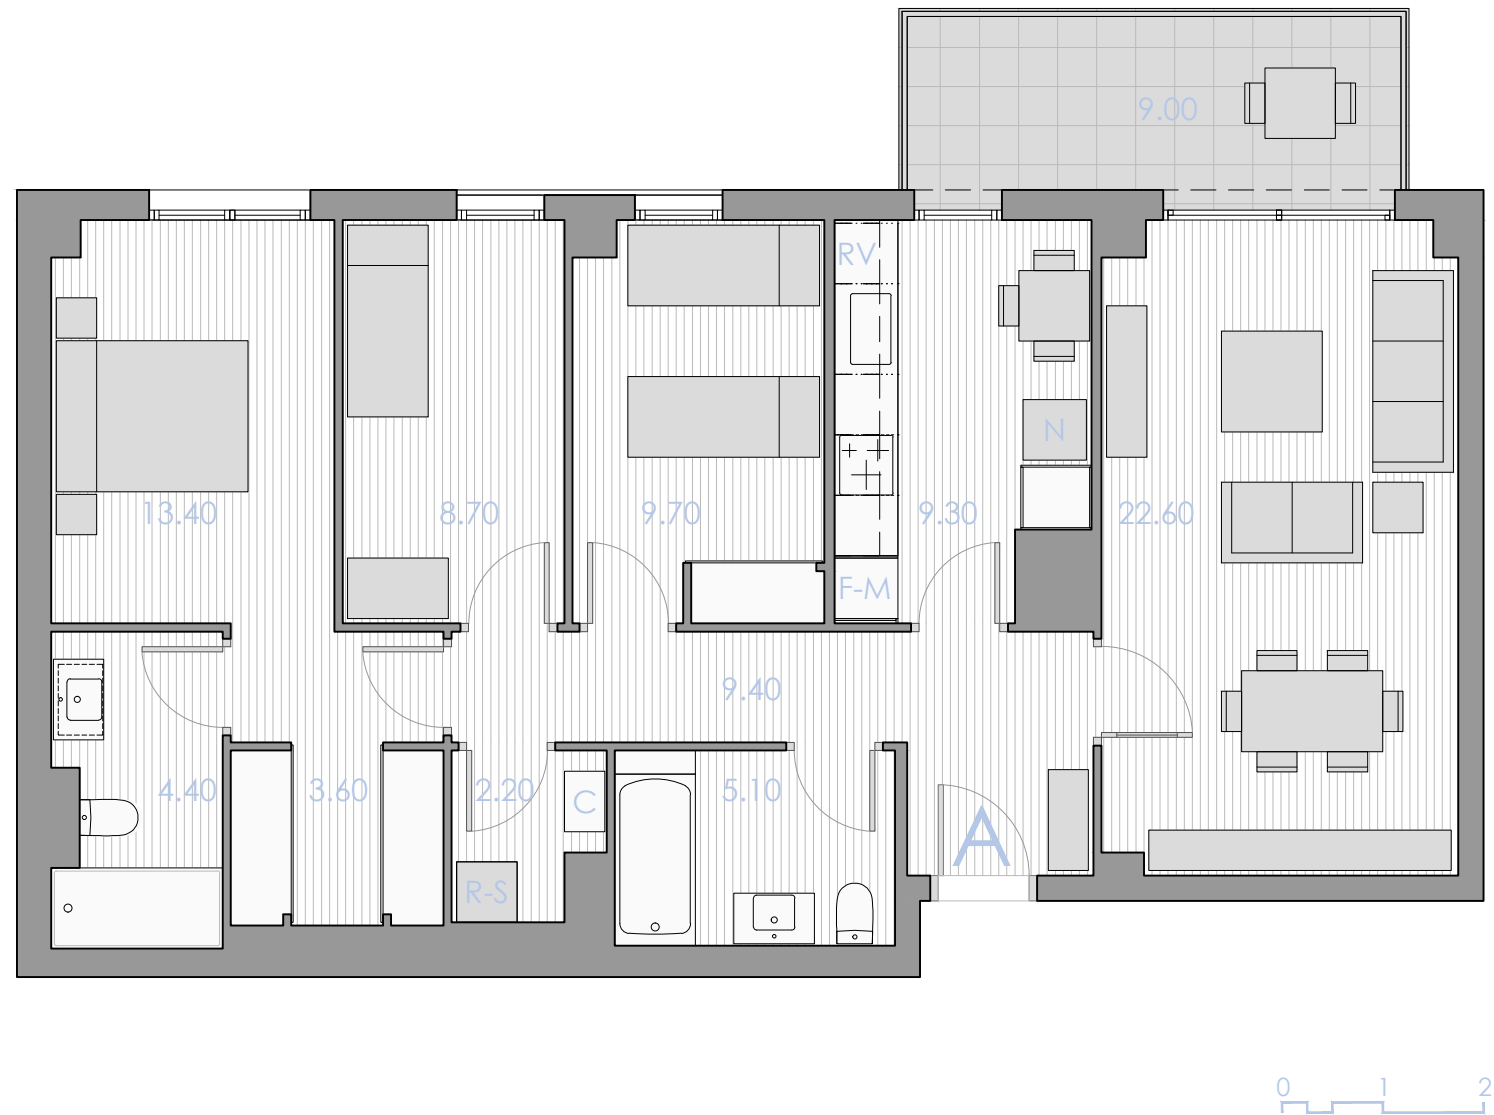

3D

UE 10.2-E5-P1 A

Sup. útil: 88.40 m²
Sup. útil exterior: 9.00 m²
Sup. construïda*: 121.81 m²

Data: Juny 2024

Localització: Sabadell

Conjunt de 132 habitatges, locals i aparcaments als carrers de Polònia, d'Àustria i Ronda Jean Monnet. "Illa 10. Sector E. Can Gambús": Sabadell Barcelona

NOTA: El mobiliari: llits, taules cadires... indica una possible distribució i no està inclòs a la venda. La memòria d'acabats queda condicionada a la Direcció Facultativa; qualsevol canvi no suposarà una disminució de les qualitats indicades.



Sabadell Gambús

Promou:
REVELATION SYSTEMS SL
Av. Diagonal 567, 6^a pl. 08029

B66361577
Barcelona

By
SACRESA

La part venedora es reserva, durant l'execució del projecte i fins a l'acabament de les obres, la facultat de fer les modificacions arquitectòniques que permeti la legislació urbanística o bé les que imposades per l'Administració competent o la direcció facultativa, emparades en tot cas per la llicència d'obra.
Nota*: Superfície construïda amb repercussió de zones comunes sobre rasant.

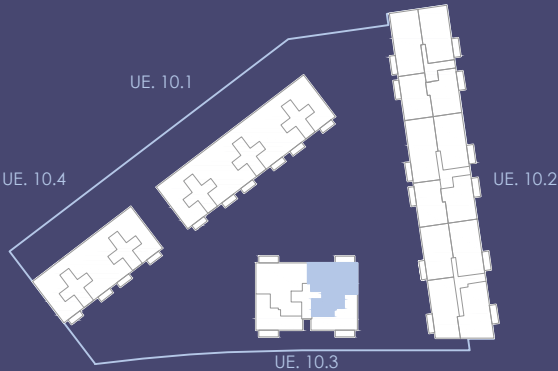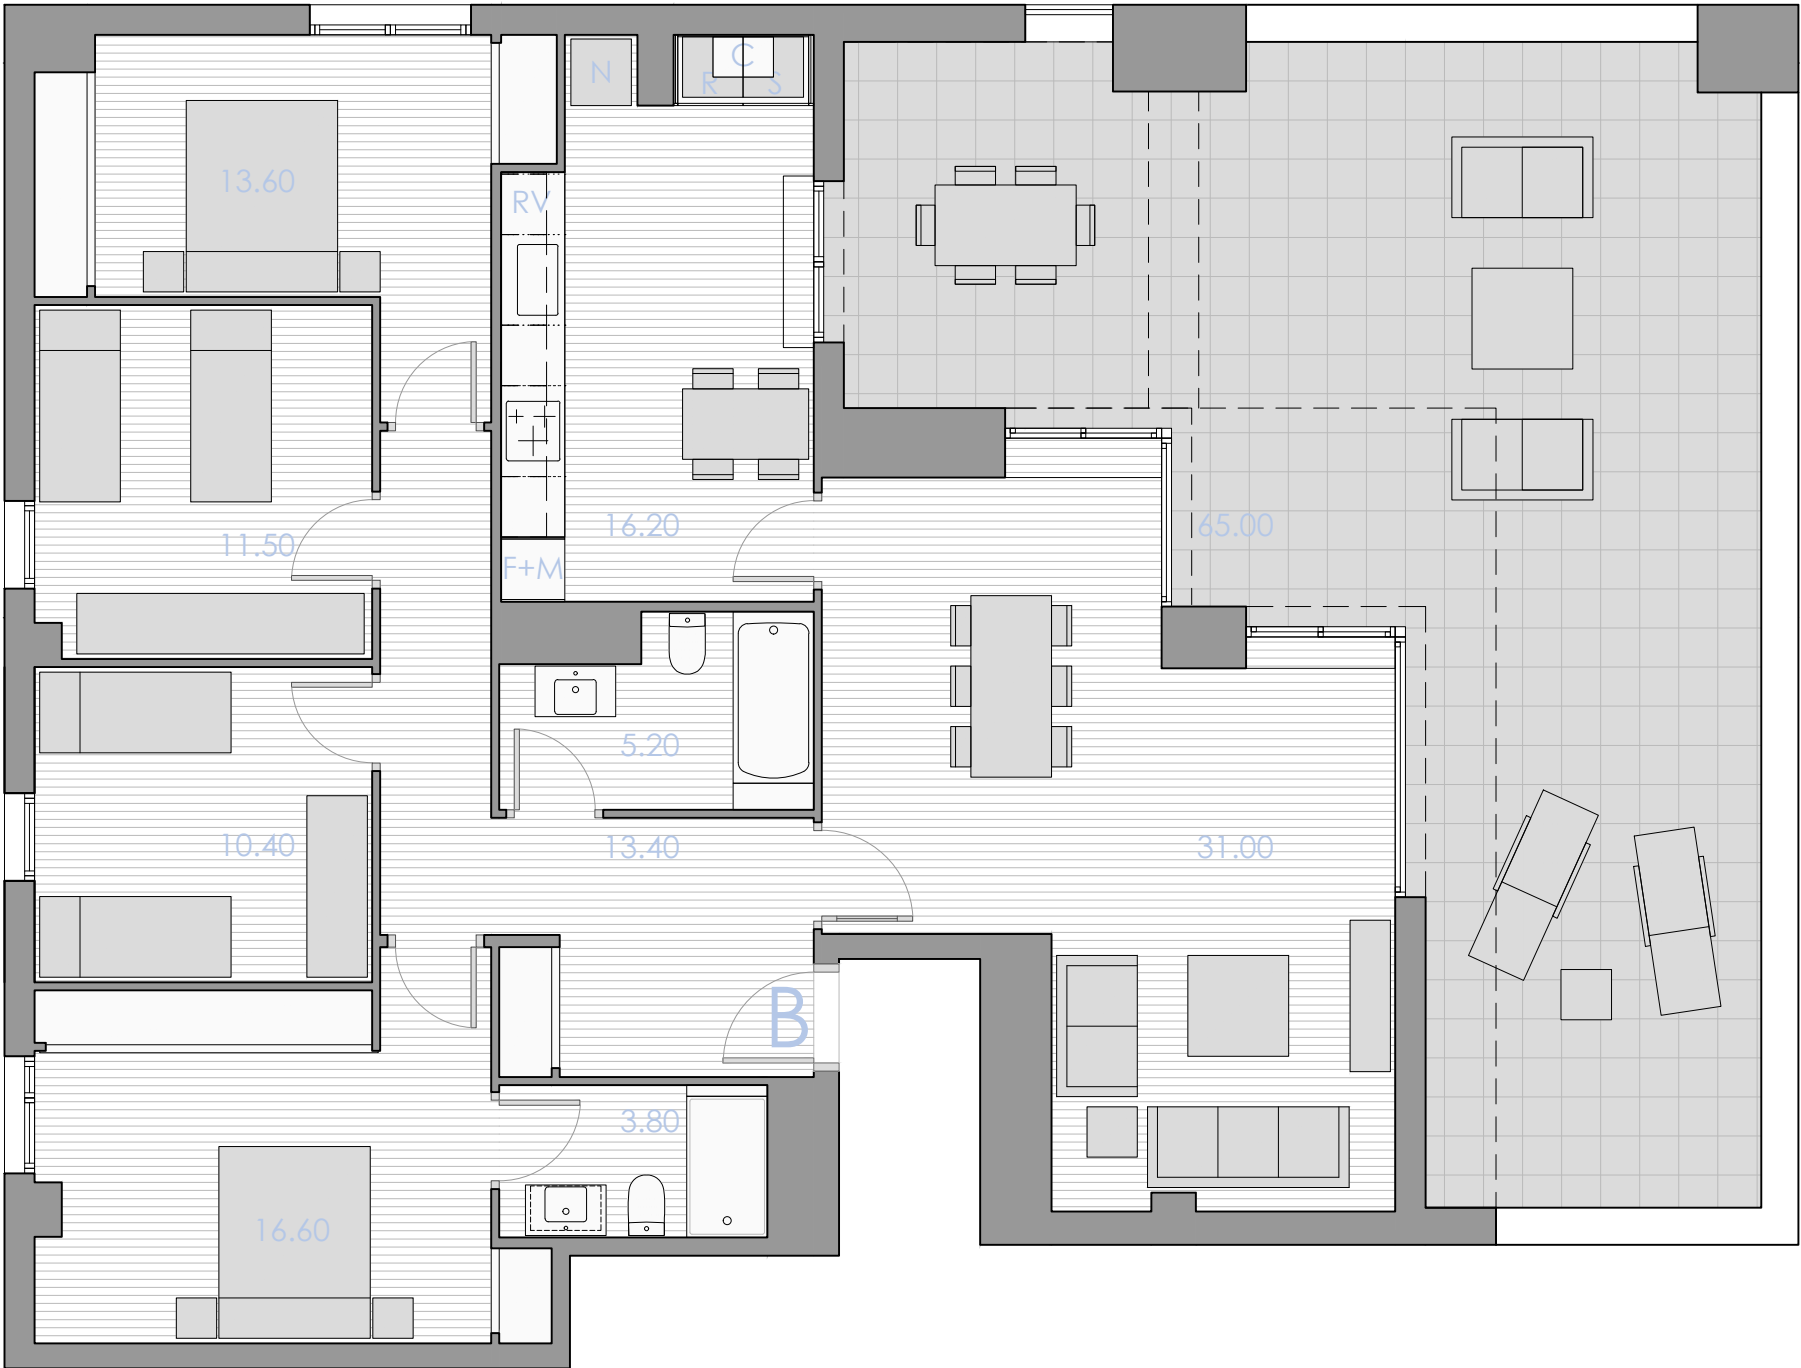

UE 10.3-E7-P5 B


Sup. útil:	121.70 m ²
Sup. útil exterior:	65.00 m ²
Sup. construïda*:	166.90 m ²
Data:	Març 2025
Localització:	Sabadell

Conjunt de 132 habitatges, locals i aparcaments als carrers de Polònia, d'Àustria i Ronda Jean Monnet. "Illa 10. Sector E. Can Gambús": Sabadell Barcelona

NOTA: El mobiliari: llits, taules cadires... indica una possible distribució i no està inclòs a la venda. La memòria d'acabats queda condicionada a la Direcció Facultativa; qualsevol canvi no suposarà una disminució de les qualitats indicades.

Sabadell Gambús
Promou:
REVELATION SYSTEMS S.L.
Av. Diagonal 567, 6ª pl.08029
B46361577
Barcelona

By
SACRESA

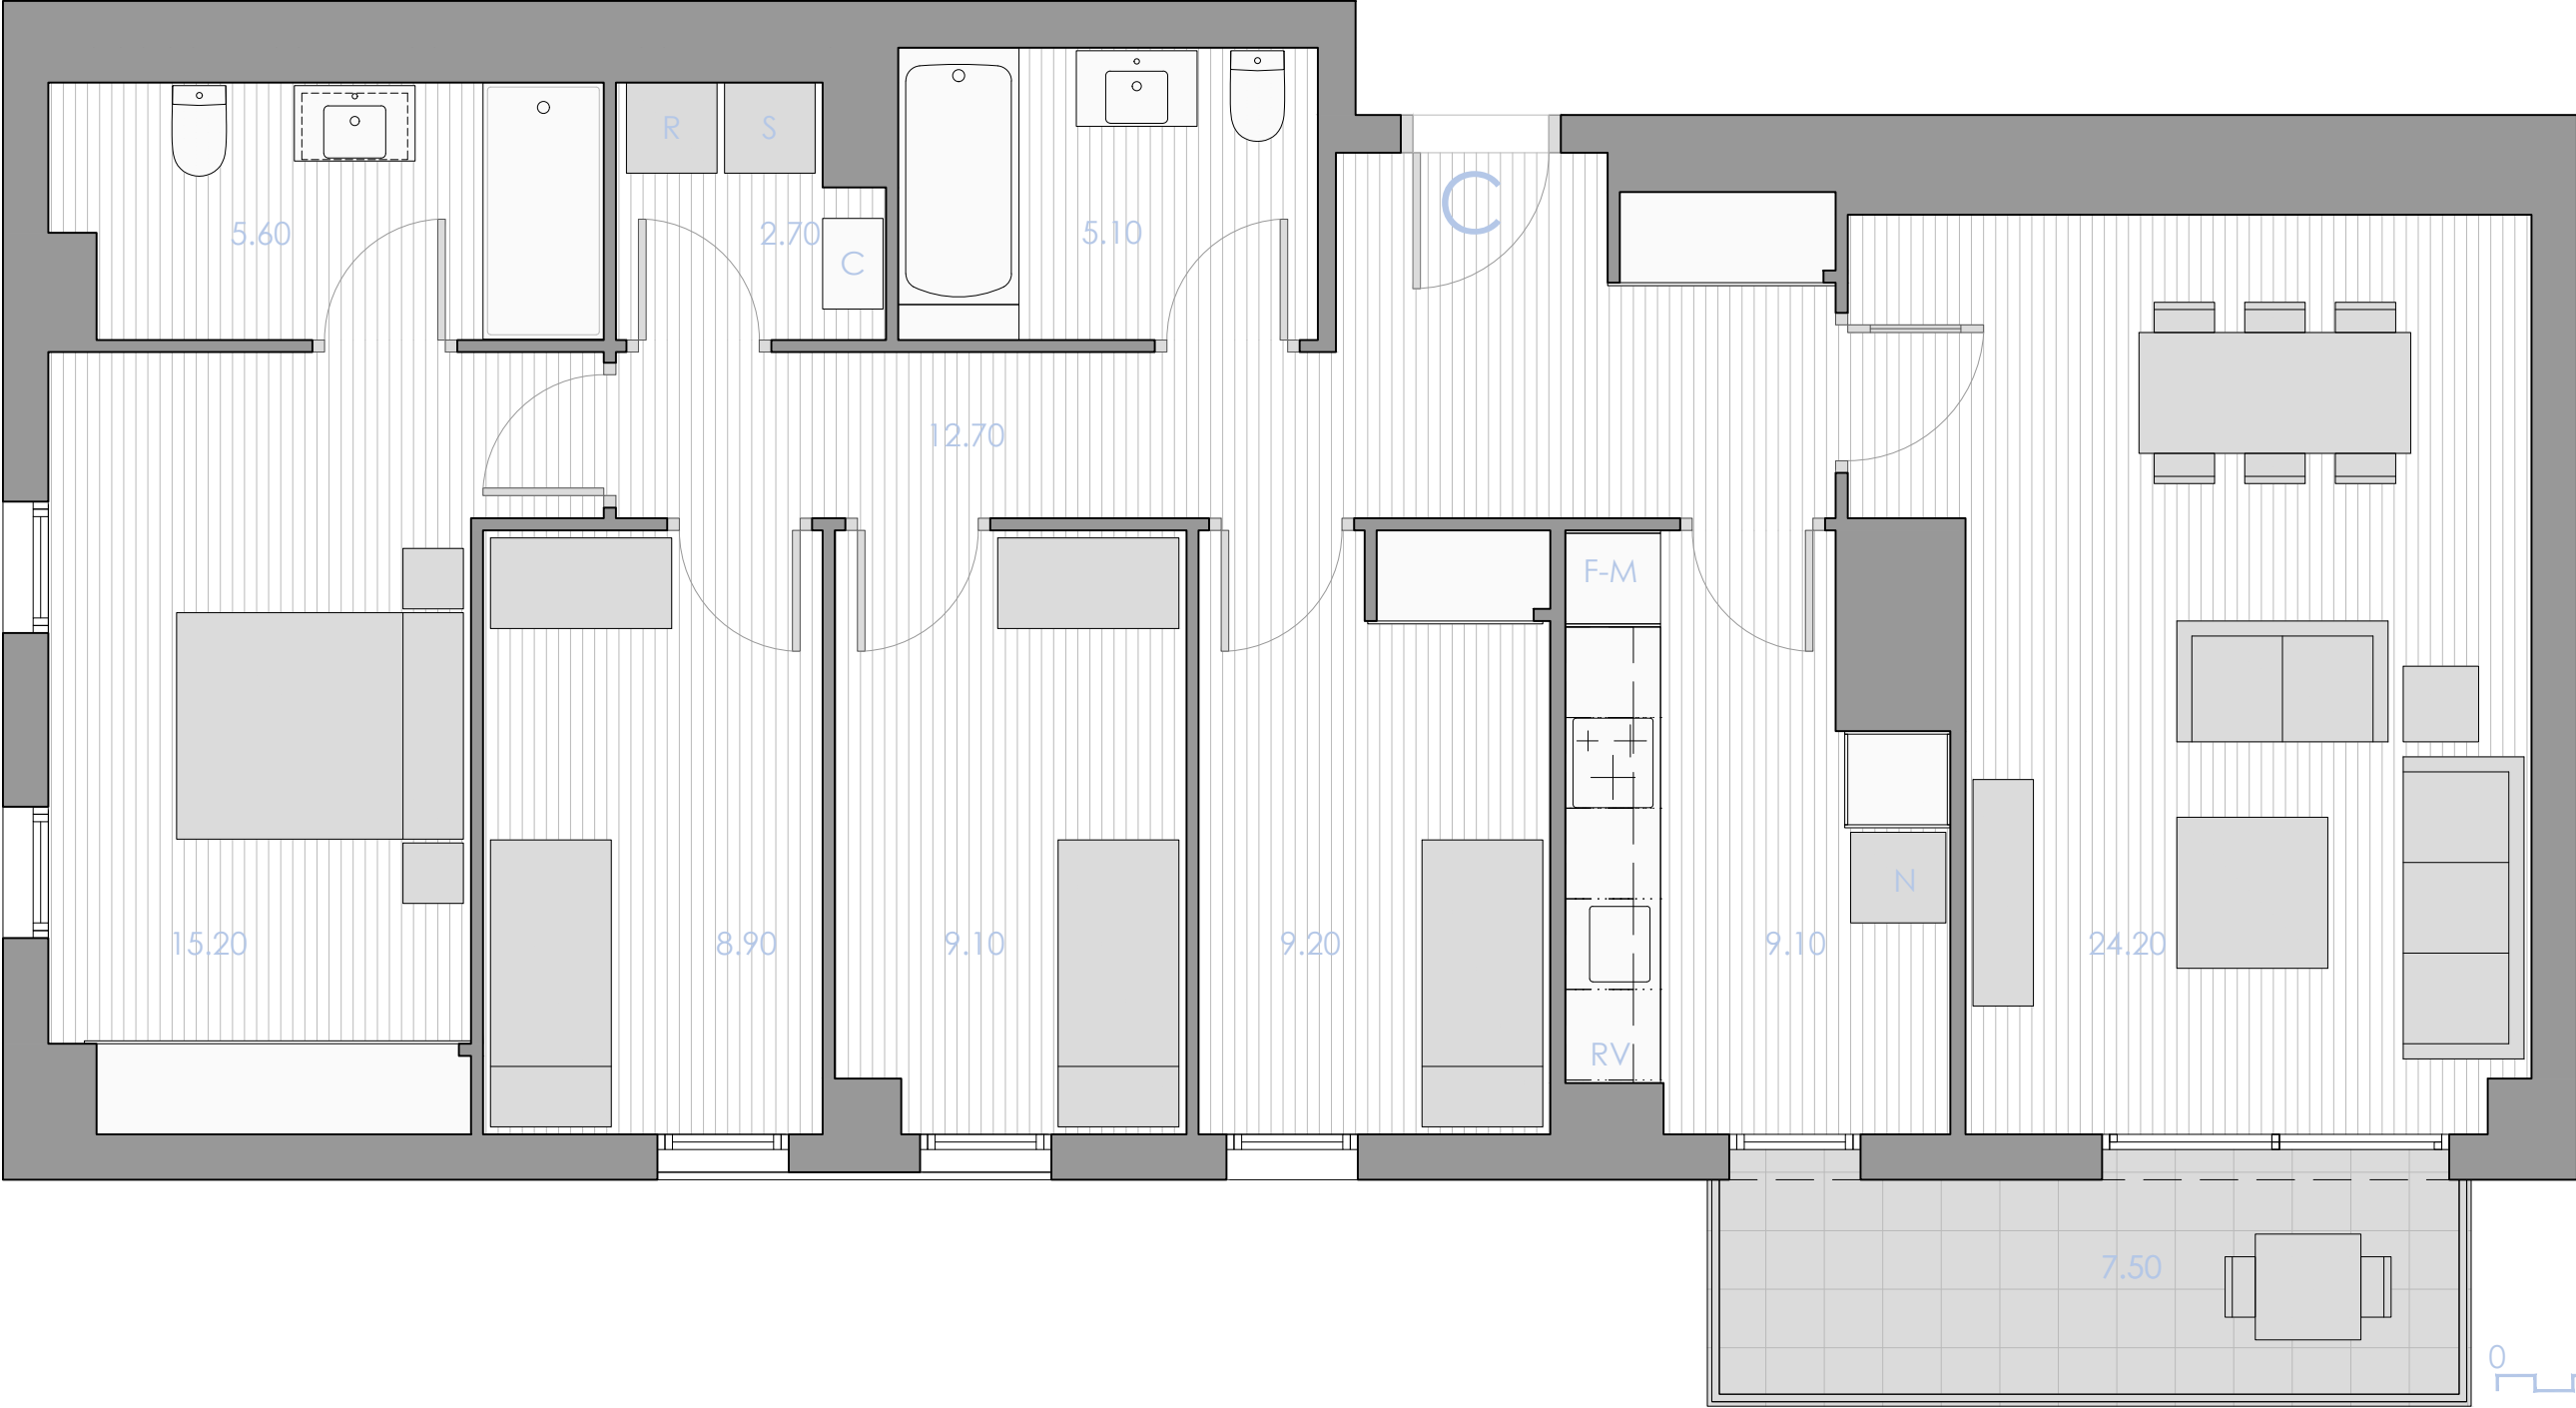

4D

Sup. útil: 101.80 m²
Sup. útil exterior: 7.50 m²
Sup. construïda*: 140.27 m²



Data: Desembre 2024
Localització: Sabadell

Conjunt de 132 habitatges, locals i aparcaments als carrers de Polònia, d'Àustria i Ronda Jean Monnet. "Illa 10. Sector E. Can Gambús"; Sabadell Barcelona

NOTA: El mobiliari: llits, taules, cadires... indica una possible distribució i no està inclòs a la venda. La memòria d'acabats queda condicionada a la Direcció Facultativa; qualsevol canvi no suposarà una disminució de les qualitats indicades.

Sabadell Gambús
Promou:
REVELATION SYSTEMS S.L.
Av. Diagonal 567, 6^a pl.08029
B66361577
Barcelona

By
SACRESA

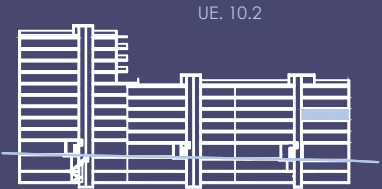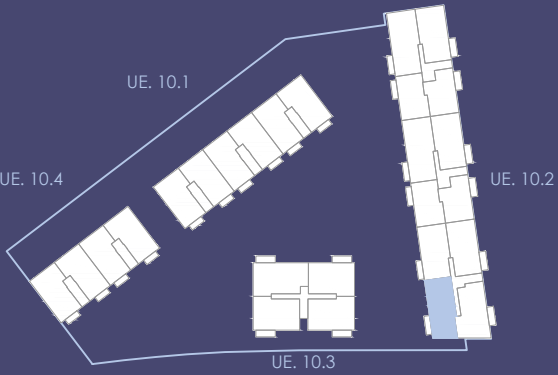

3D

Sup. útil:	89.50 m ²
Sup. útil exterior:	7.50 m ²
Sup. construïda*:	123.32 m ²
Data:	Desembre 2024
Localització:	Sabadell

Conjunt de 132 habitatges, locals i aparcaments als carrers de Polònia, d'Àustria i Ronda Jean Monnet. "Illa 10. Sector E. Can Gambús". Sabadell Barcelona




NOTA: El mobiliari: llits, taules cadires... indica una possible distribució i no està inclòs a la venda. La memòria d'acabats queda condicionada a la Direcció Facultativa; qualsevol canvi no suposarà una disminució de les qualitats indicades.

Sabadell Gambús

Promou:
REVELATION SYSTEMS S.L.
Av. Diagonal 567, 6^a pl.08029
B66361577
Barcelona

By
SACRESA

La part venedora es reserva, durant l'execució del projecte i fins a l'acabament de les obres, la facultat de fer les modificacions arquitectòniques que permeti la legislació urbanística o bé les imposades per l'Administració competent o la direcció facultativa, emparades en tot cas per la llicència d'obra.
*: Superfície construïda interior amb repercussió de zones comunes sobre rasant.

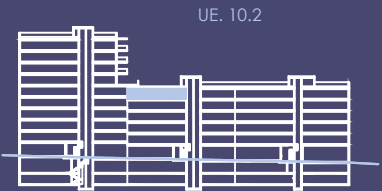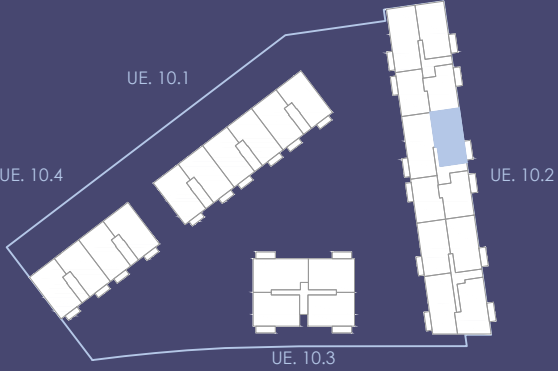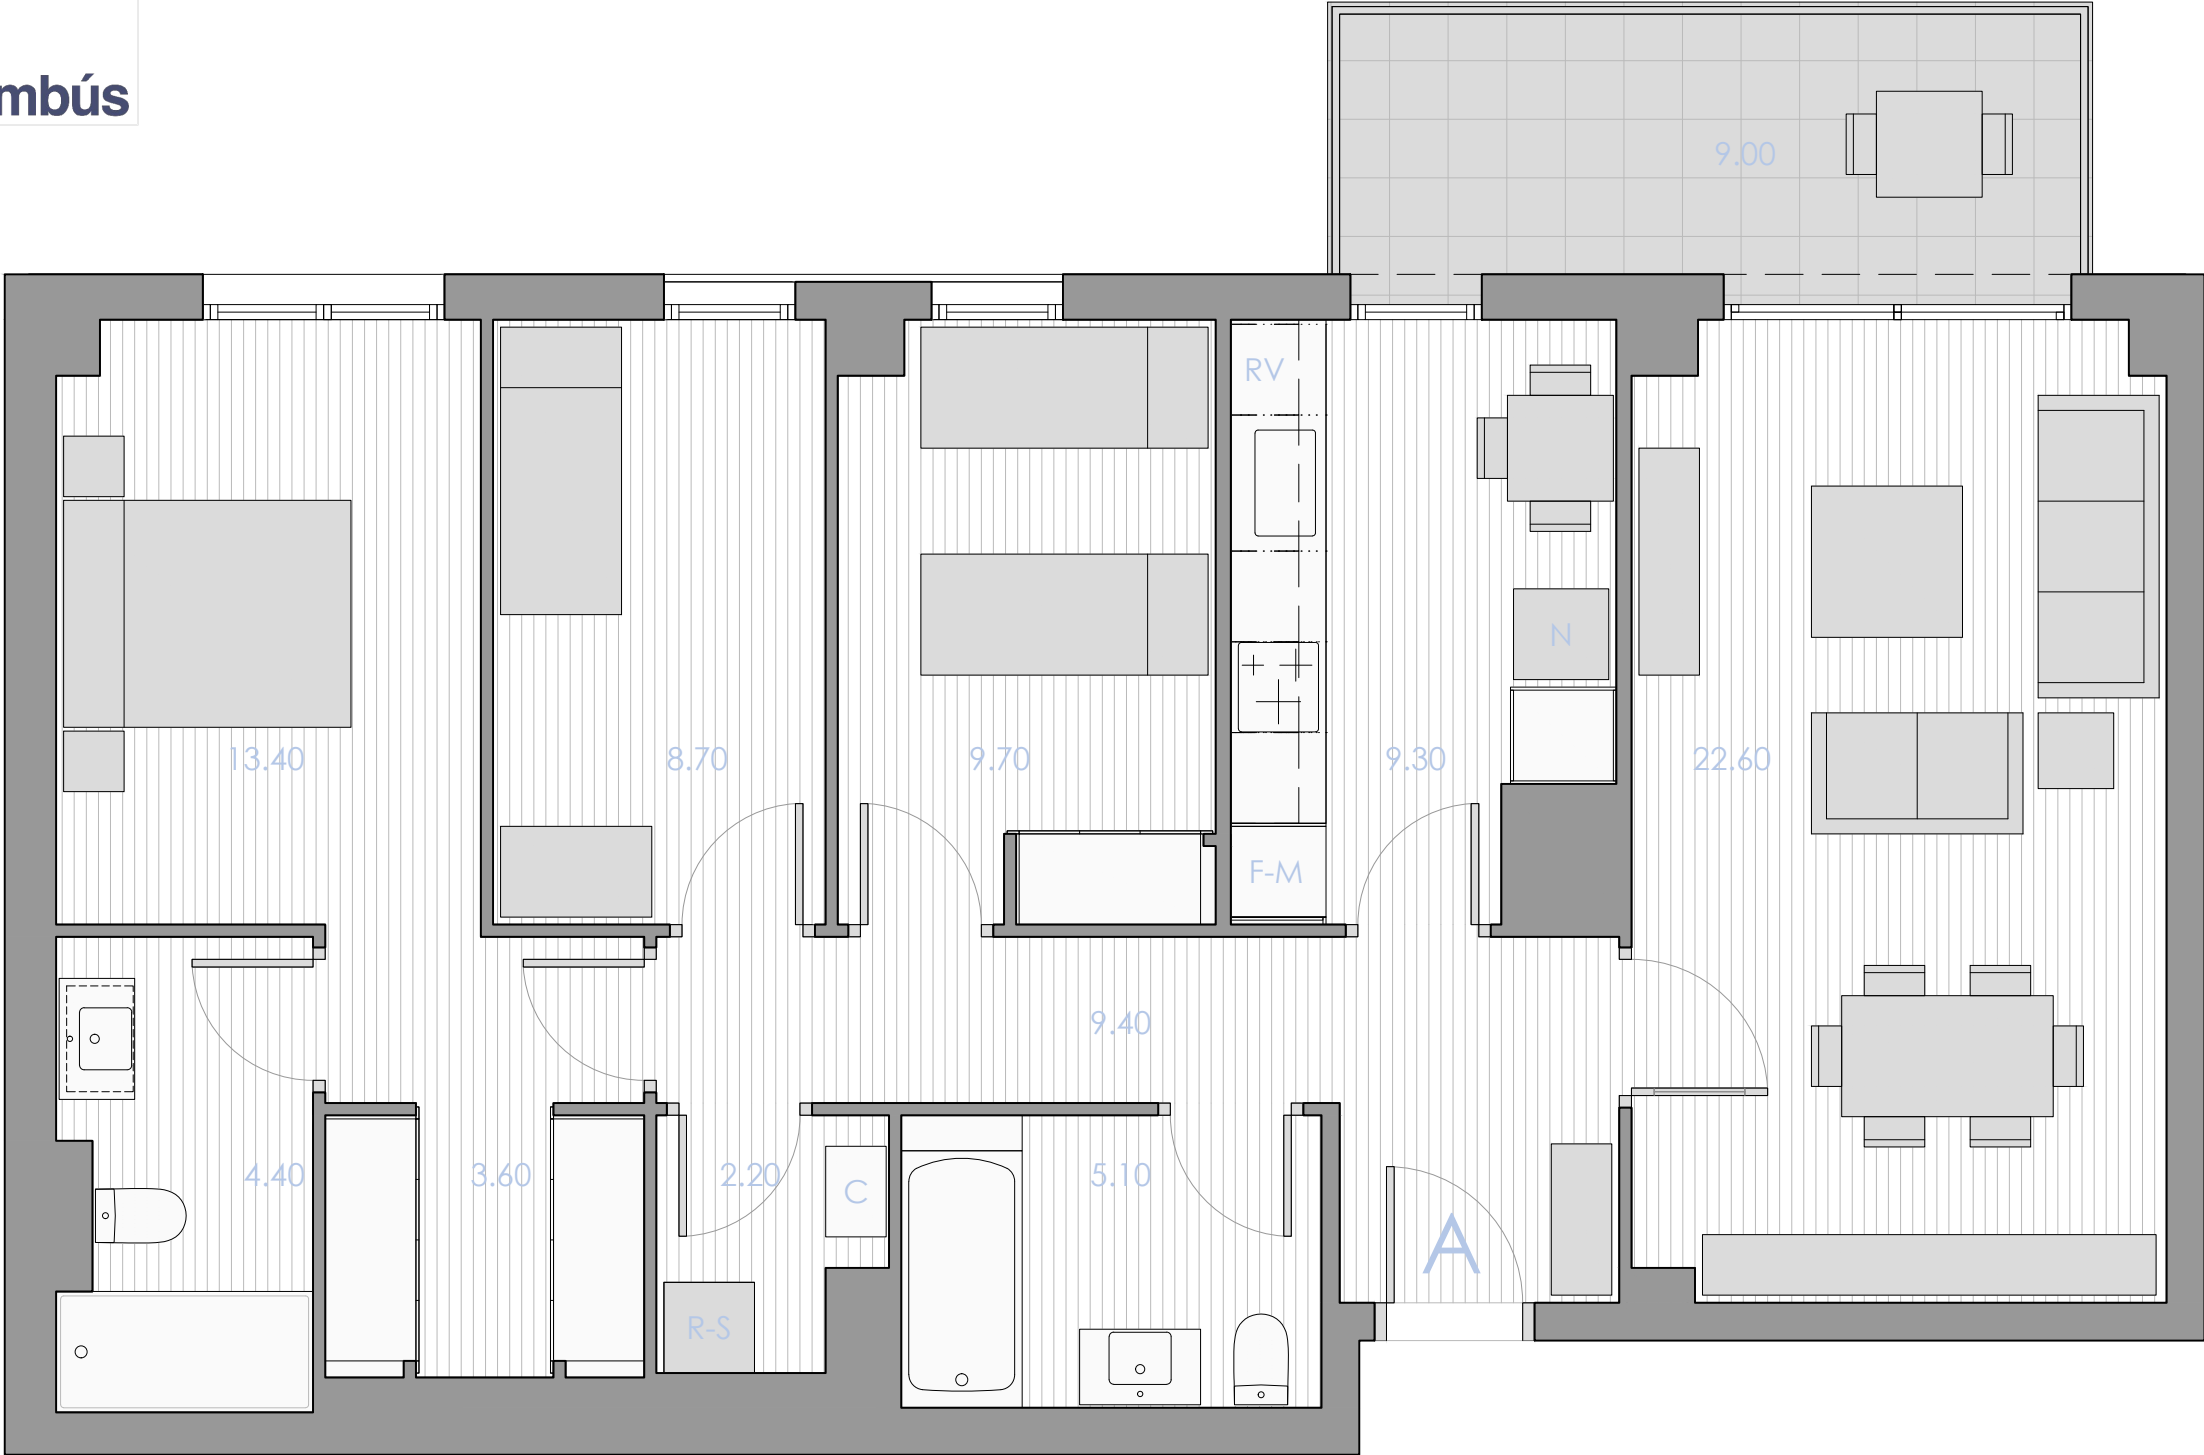

3D

Sup. útil: 88.40 m²
Sup. útil exterior: 9.00 m²
Sup. construïda*: 121.81 m²

Data: Desembre 2024
Localització: Sabadell

Conjunt de 132 habitatges, locals i aparcaments als carrers de Polònia, d'Àustria i Ronda Jean Monnet. "Illa 10. Sector E. Can Gambús": Sabadell Barcelona

NOTA: El mobiliari: llits, taules cadires... indica una possible distribució i no està inclòs a la venda. La memòria d'acabats queda condicionada a la Direcció Facultativa; qualsevol canvi no suposarà una disminució de les qualitats indicades.

Sabadell Gambús
Promou:
REVELATION SYSTEMS S.L.
Av. Diagonal 567, 6^a pl.08029
B66361577
Barcelona

By
SACRESA

La part venedora es reserva, durant l'execució del projecte i fins a l'acabament de les obres, la facultat de fer les modificacions arquitectòniques que permeti la legislació urbanística o bé les imposades per l'Administració competent o la direcció facultativa, emparades en tot cas per la llicència d'obra.
*: Superfície construïda interior amb repercussió de zones comunes sobre rasant.